



MitMachMeile Norderstedt

Lageplan zum Rahmenkonzept



Betonung Auftaktbereich

Private Parkplätze

Bushaltestellenbucht Bestand

Querungshilfe

Bushaltestellenkap

BOULEVARD

Baumreihe und Längsparkstreifen

MEILENSTEIN

Querungshilfe

Seitliche Streifen aus lärmarmen/ lärminderndem Material

Integration der Bestandsbäume

Private Parkplätze

Mittelstreifen

Private Parkplätze

Querungshilfe

Privater Parkplatz/Langfristig öffentlicher Freiraum mit integrierten Parkplätzen

Private Parkplätze

Baumreihe und Längsparkstreifen

Querungshilfe

Bushaltestellenkap

Querungshilfe

Baumreihe und Längsparkstreifen

Bushaltestellenkap

Private Parkplätze

Querungshilfe

Öffentliche Parkplätze

Integration der Bestandsbäume

Baumreihe und Längsparkstreifen

MEILENSTEIN

Querungshilfe

Mittelstreifen

Bushaltestellenkap

Integration der Bestandsbäume

Private Parkplätze

Bushaltestellenkap

Seitliche Streifen aus lärmarmen/ lärminderndem Material

Mittelstreifen

Querungshilfe

BOULEVARD

Öffentliche Parkplätze

Baumreihe und Längsparkstreifen

Private Parkplätze

Öffentliche Parkplätze

Bushaltestellenbucht (Bestand)

Betonung Auftaktbereich

Öffentlicher Freiraum mit integriertem Baumbestand

Baumreihe und Längsparkstreifen

Private Parkplätze


Querungshilfe

Baumreihe und Längsparkstreifen


Bushaltestellenbucht (Bestand)



Angestrebtes
Standard Straßenprofil
M 1:200

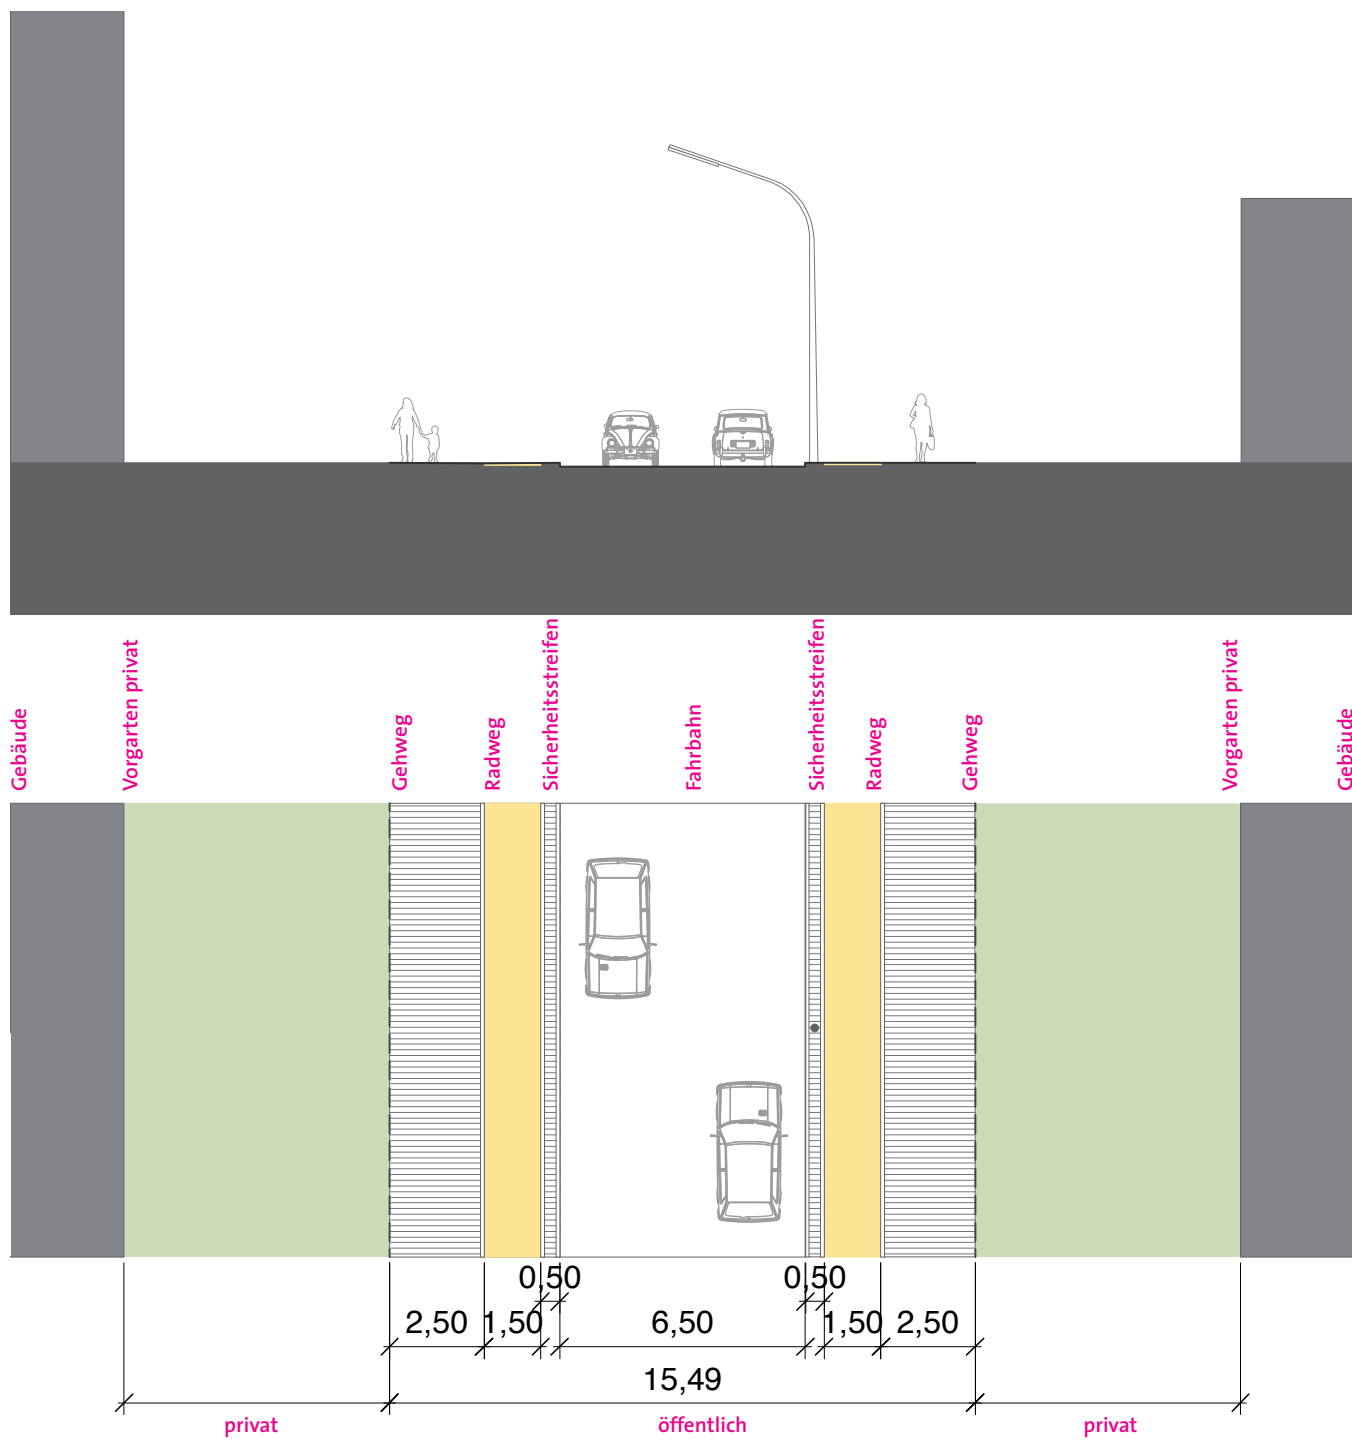


Angestrebtes
Straßenprofil mit
Längsparkern und Bäumen
M 1:200

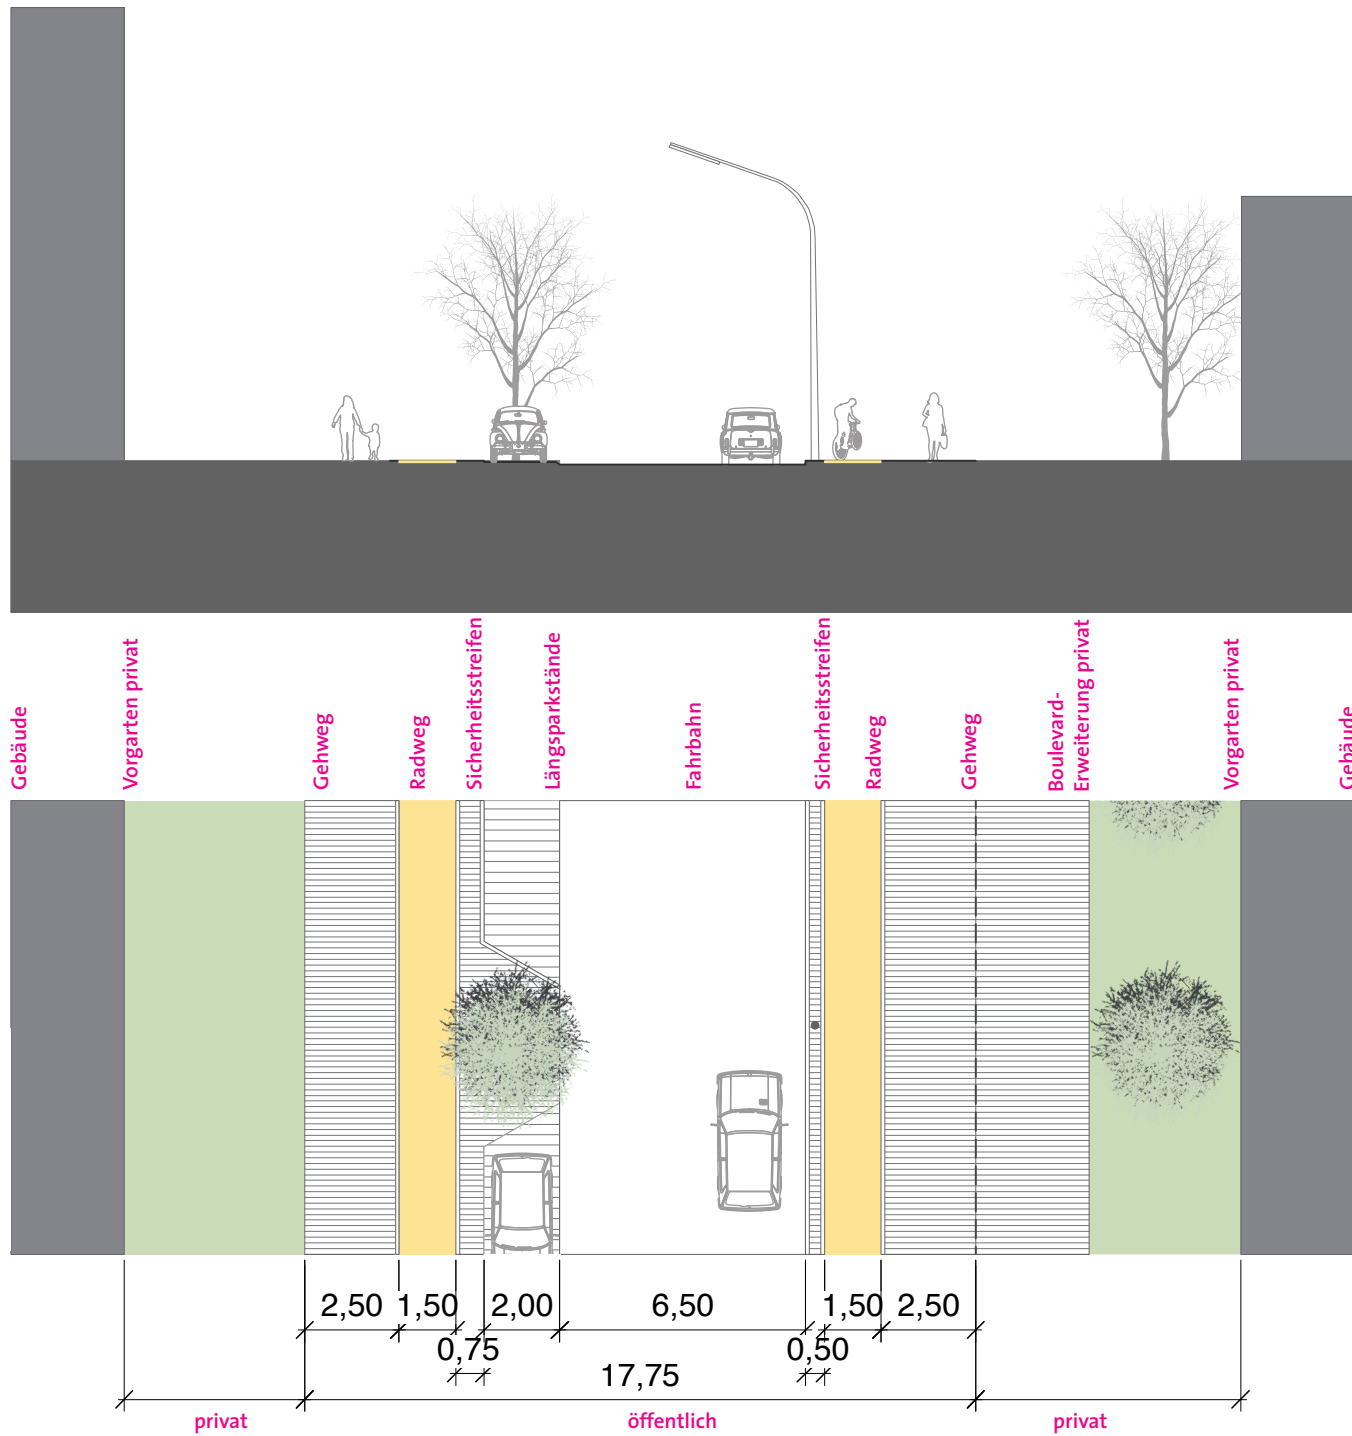



Bereich Meilenstein mit
Boulevard-Erweiterung
M 1:200

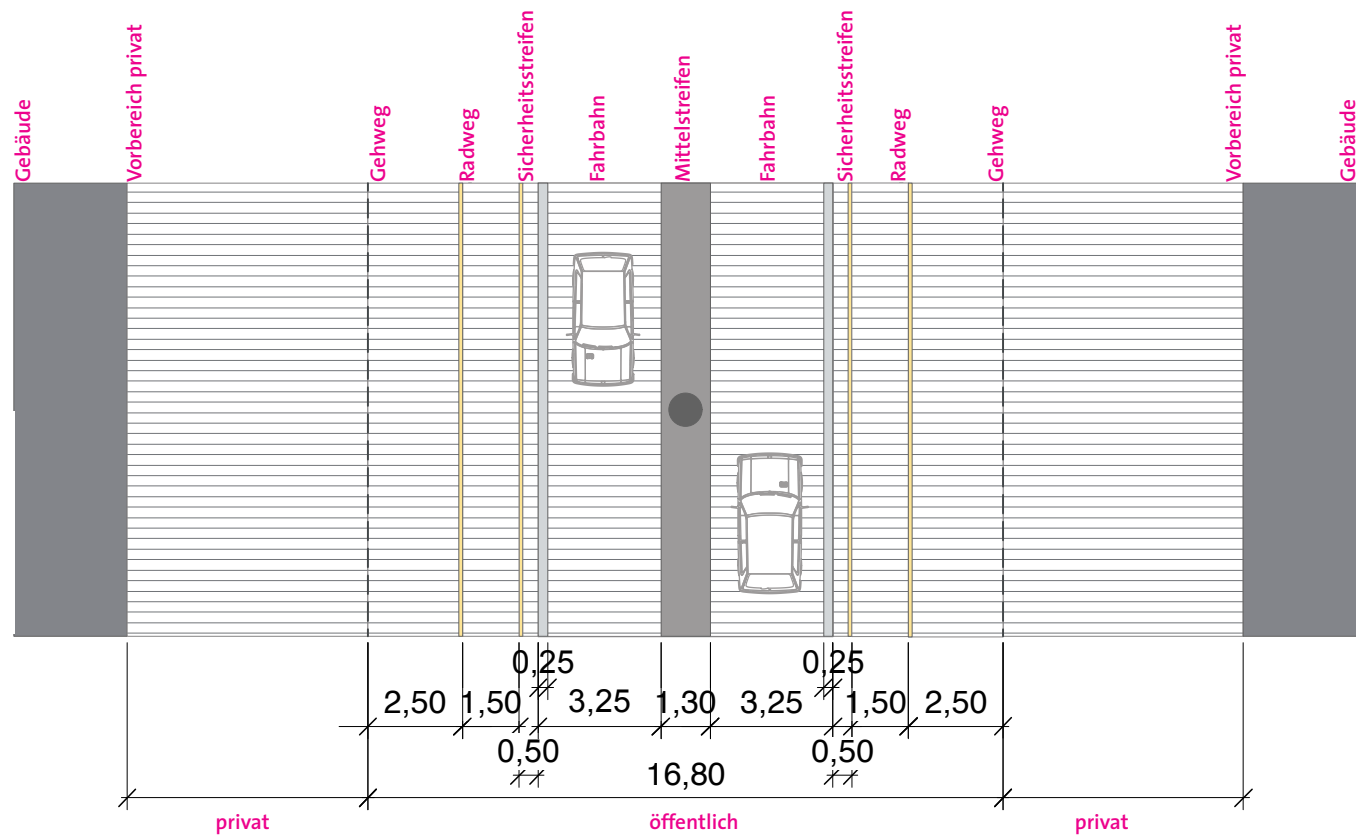

MitMachMeile Norderstedt Prinzipsschnitte und -aufsichten zum Rahmenkonzept