


Abbildung 10: Räumliches Leitbild zum Flächennutzungsplan

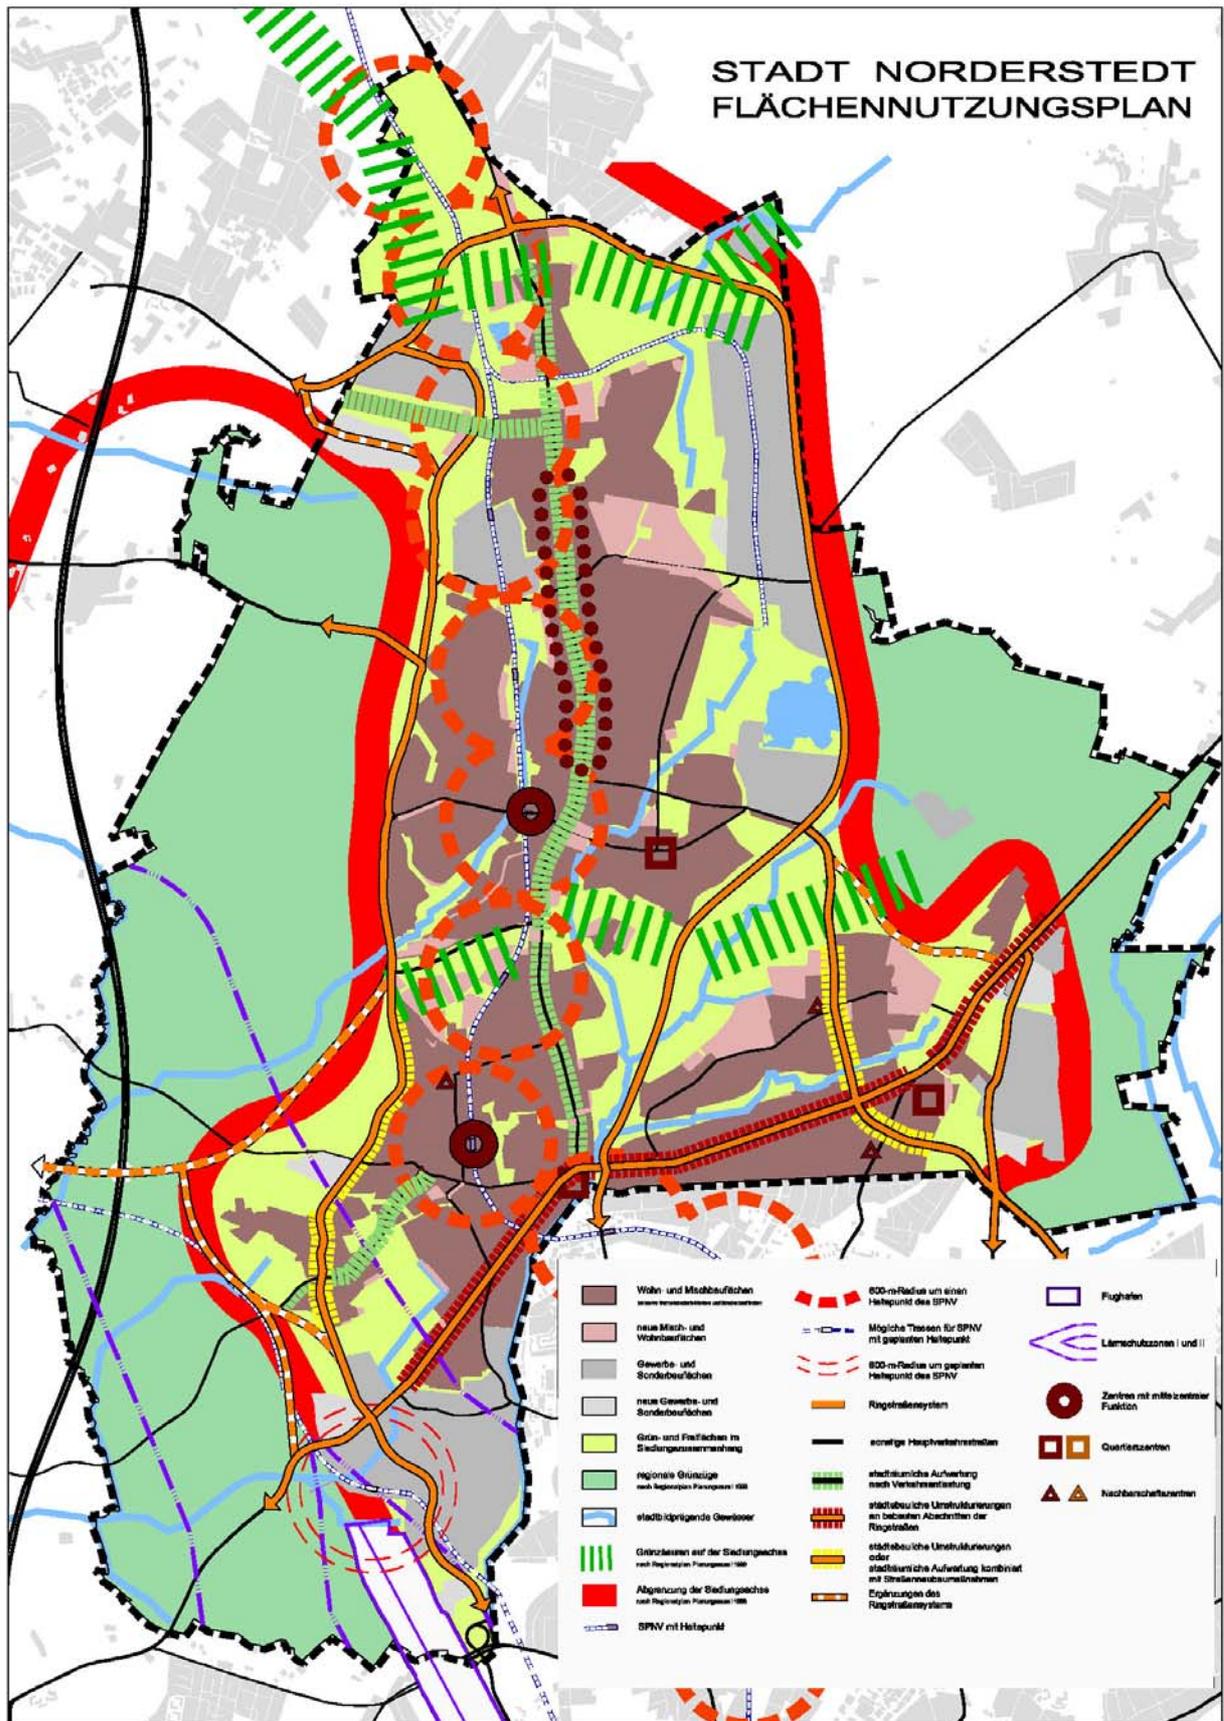

Quelle: Eigene Darstellung