


Abbildung 14: Gewerbe- und Sonderbauflächen

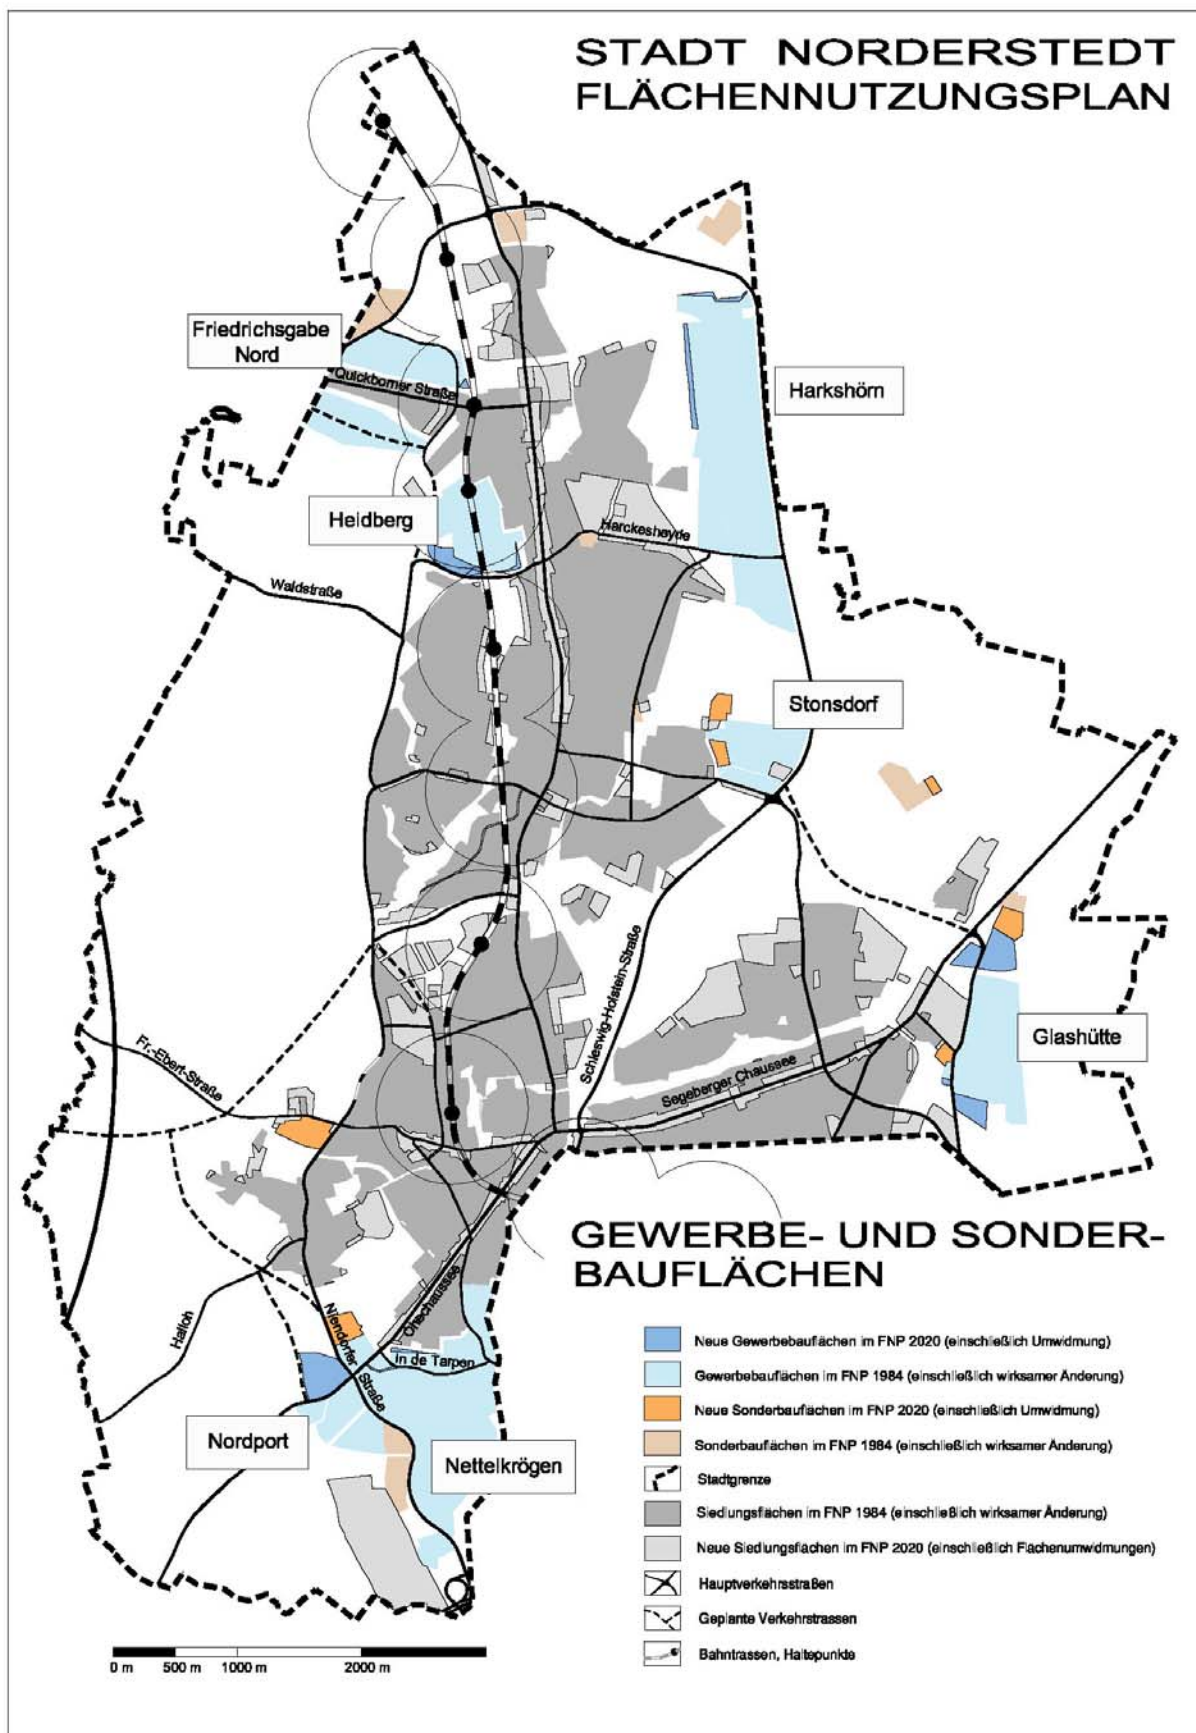

Quelle: Eigene Darstellung