


STADT NORDERSTEDT LANDSCHAFTSPLAN

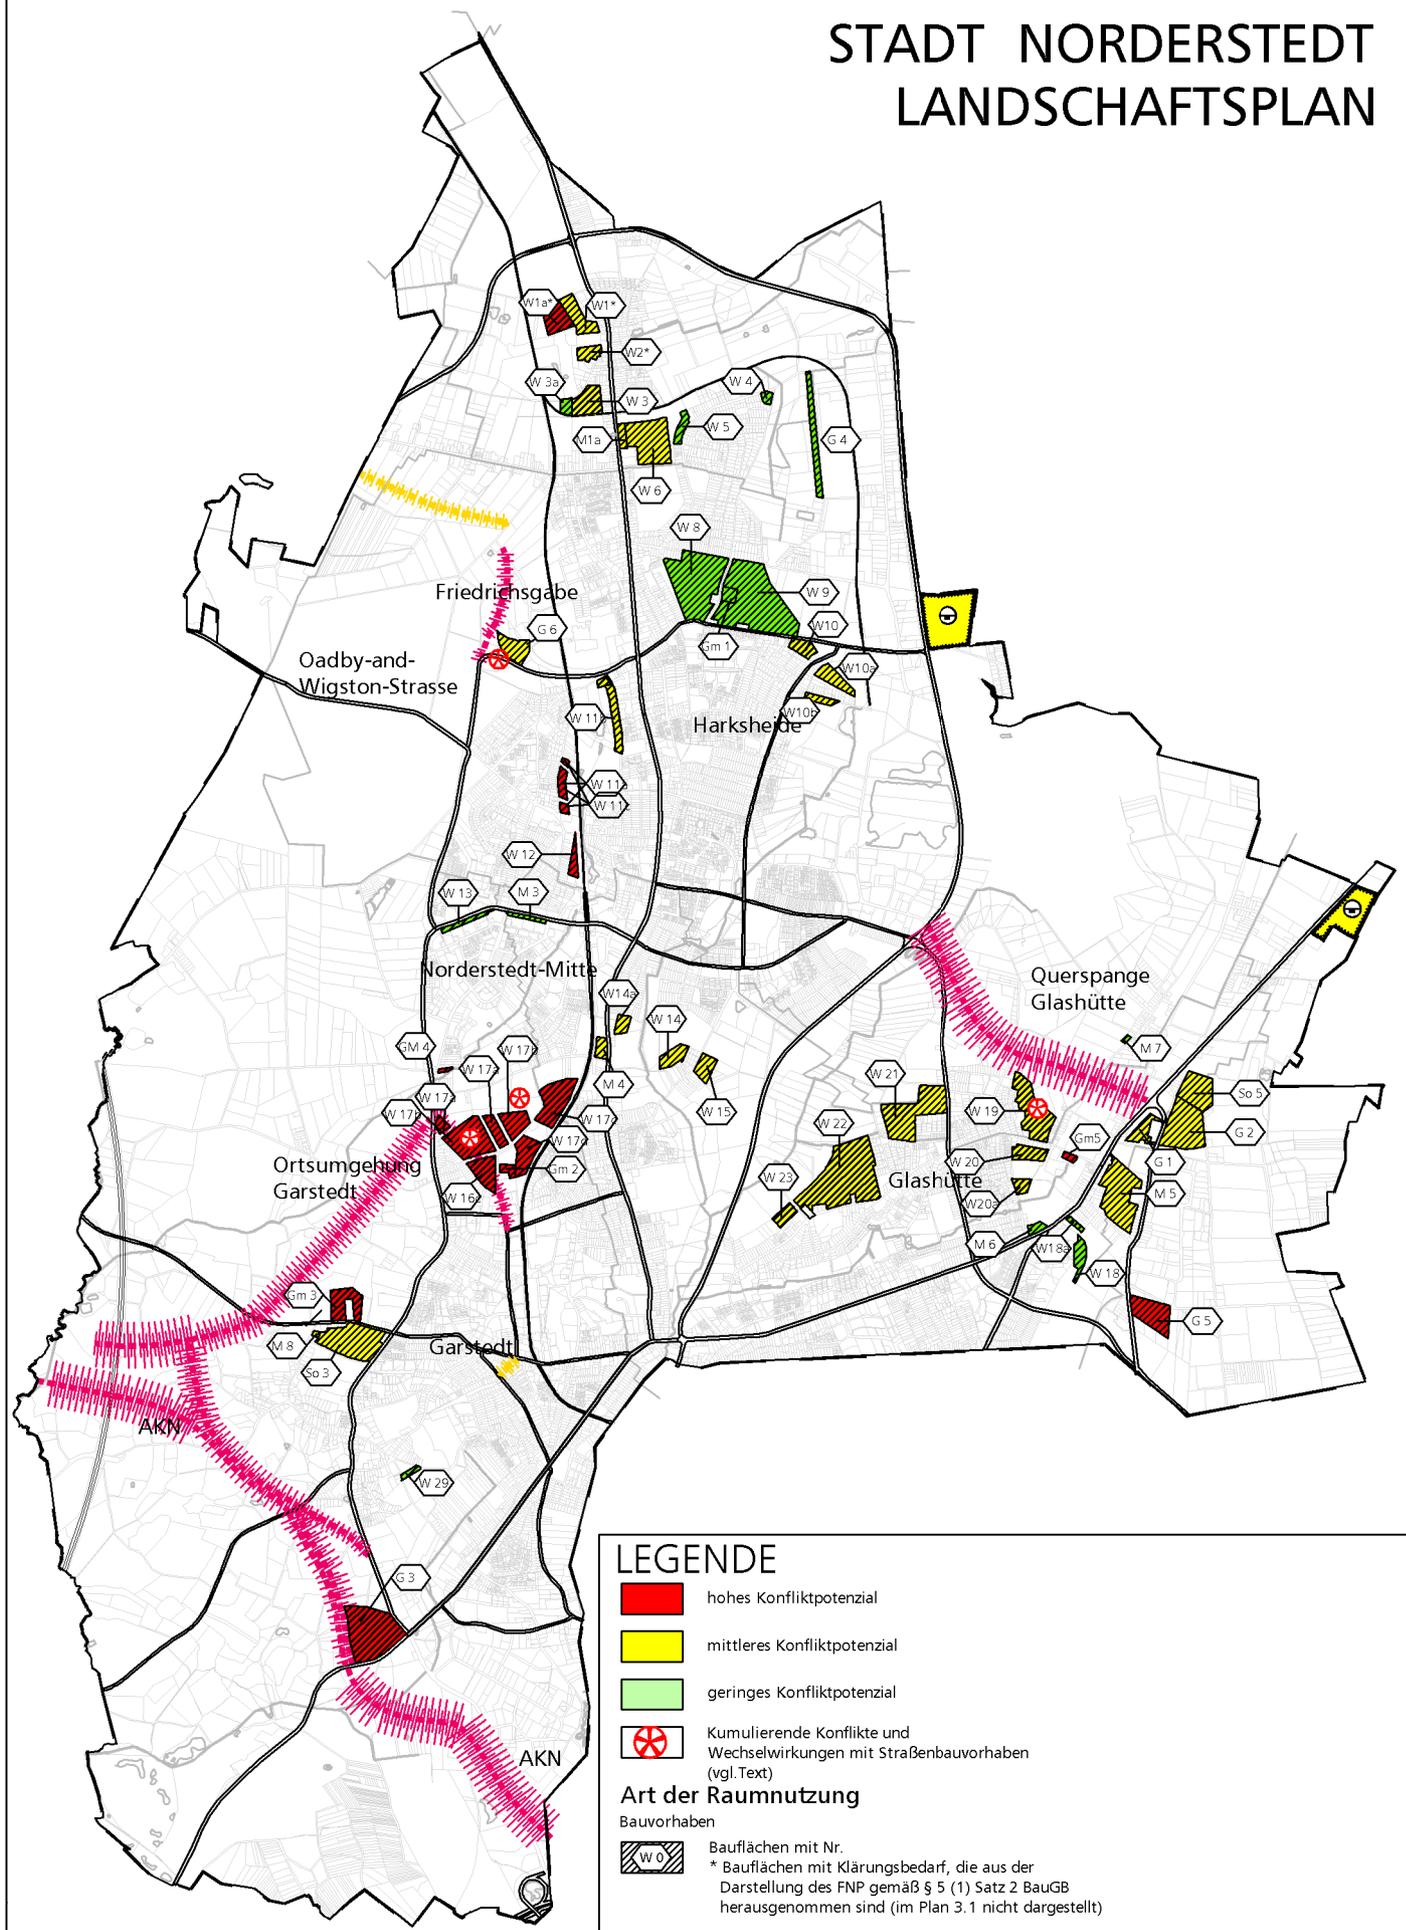

LEGENDE

- hohes Konfliktpotenzial
- mittleres Konfliktpotenzial
- geringes Konfliktpotenzial
- Kumulierende Konflikte und Wechselwirkungen mit Straßenbauvorhaben (vgl. Text)

Art der Raumnutzung

- Bauvorhaben**
- Bauflächen mit Nr.
* Bauflächen mit Klärungsbedarf, die aus der Darstellung des FNP gemäß § 5 (1) Satz 2 BauGB herausgenommen sind (im Plan 3.1 nicht dargestellt)
- Verkehrsvorhaben**
- Straßenneubau (Korridore)
- AKN- Trasse (Korridor)
- Kiesabbau**
- geplanter Kies- und Sandabbau

Stand: 21. Dezember 2007

LANDSCHAFTSPLAN NORDERSTEDT
KONFLIKTPOTENZIAL MIT
ANDEREN RAUMNUTZUNGEN

PLAN 3.4.1

M 1 : 50.000