



SATZUNG DER STADT NORDERSTEDT
ÜBER DEN BEBAUUNGSPLAN Nr. 110

GEBIET:
GARTENSTADT · FALKENBERG.


AUF GRUND DES § 10 BUNDEBAUGESETZ (BBauG) VOM 23. JUNI 1960 (BGBl. I S. 341) UND DES § 1 DES GESETZES ÜBER
BAUVERFAHRENSFÖRMIGE FESTSETZUNGEN VOM 10. APRIL 1969 (OVBl. SH. Nr. 5 59) IN VERBINDUNG MIT § 1 DER ERSTEN
VERORDNUNG ZUR DURCHFÜHRUNG DES BUNDEBAUGESETZES (BBauG) VOM 3. DEZ. 1969 (OVBl. SH. Nr. 5 198) WIRD NACH
BESCHLUSSFASSUNG DURCH DEN GEMÄSS § 127 DER GEMEINDEORDNUNG BESTELLTEN BEAUFTRAGTEN FÜR DIE WAHRNEHM-
UNG DER AUFGABEN DER STADTVERTRETUNG DER STADT NORDERSTEDT VOM 13. MAI 1970 FOLGENDE SATZUNG ÜBER DEN
BEBAUUNGSPLAN Nr. 110 BESTEHEND AUS PLANZEICHNUNG (TEIL A) UND TEXT (TEIL B) ERLASSEN:

TEIL A: PLANZEICHNUNG


M=1:1000

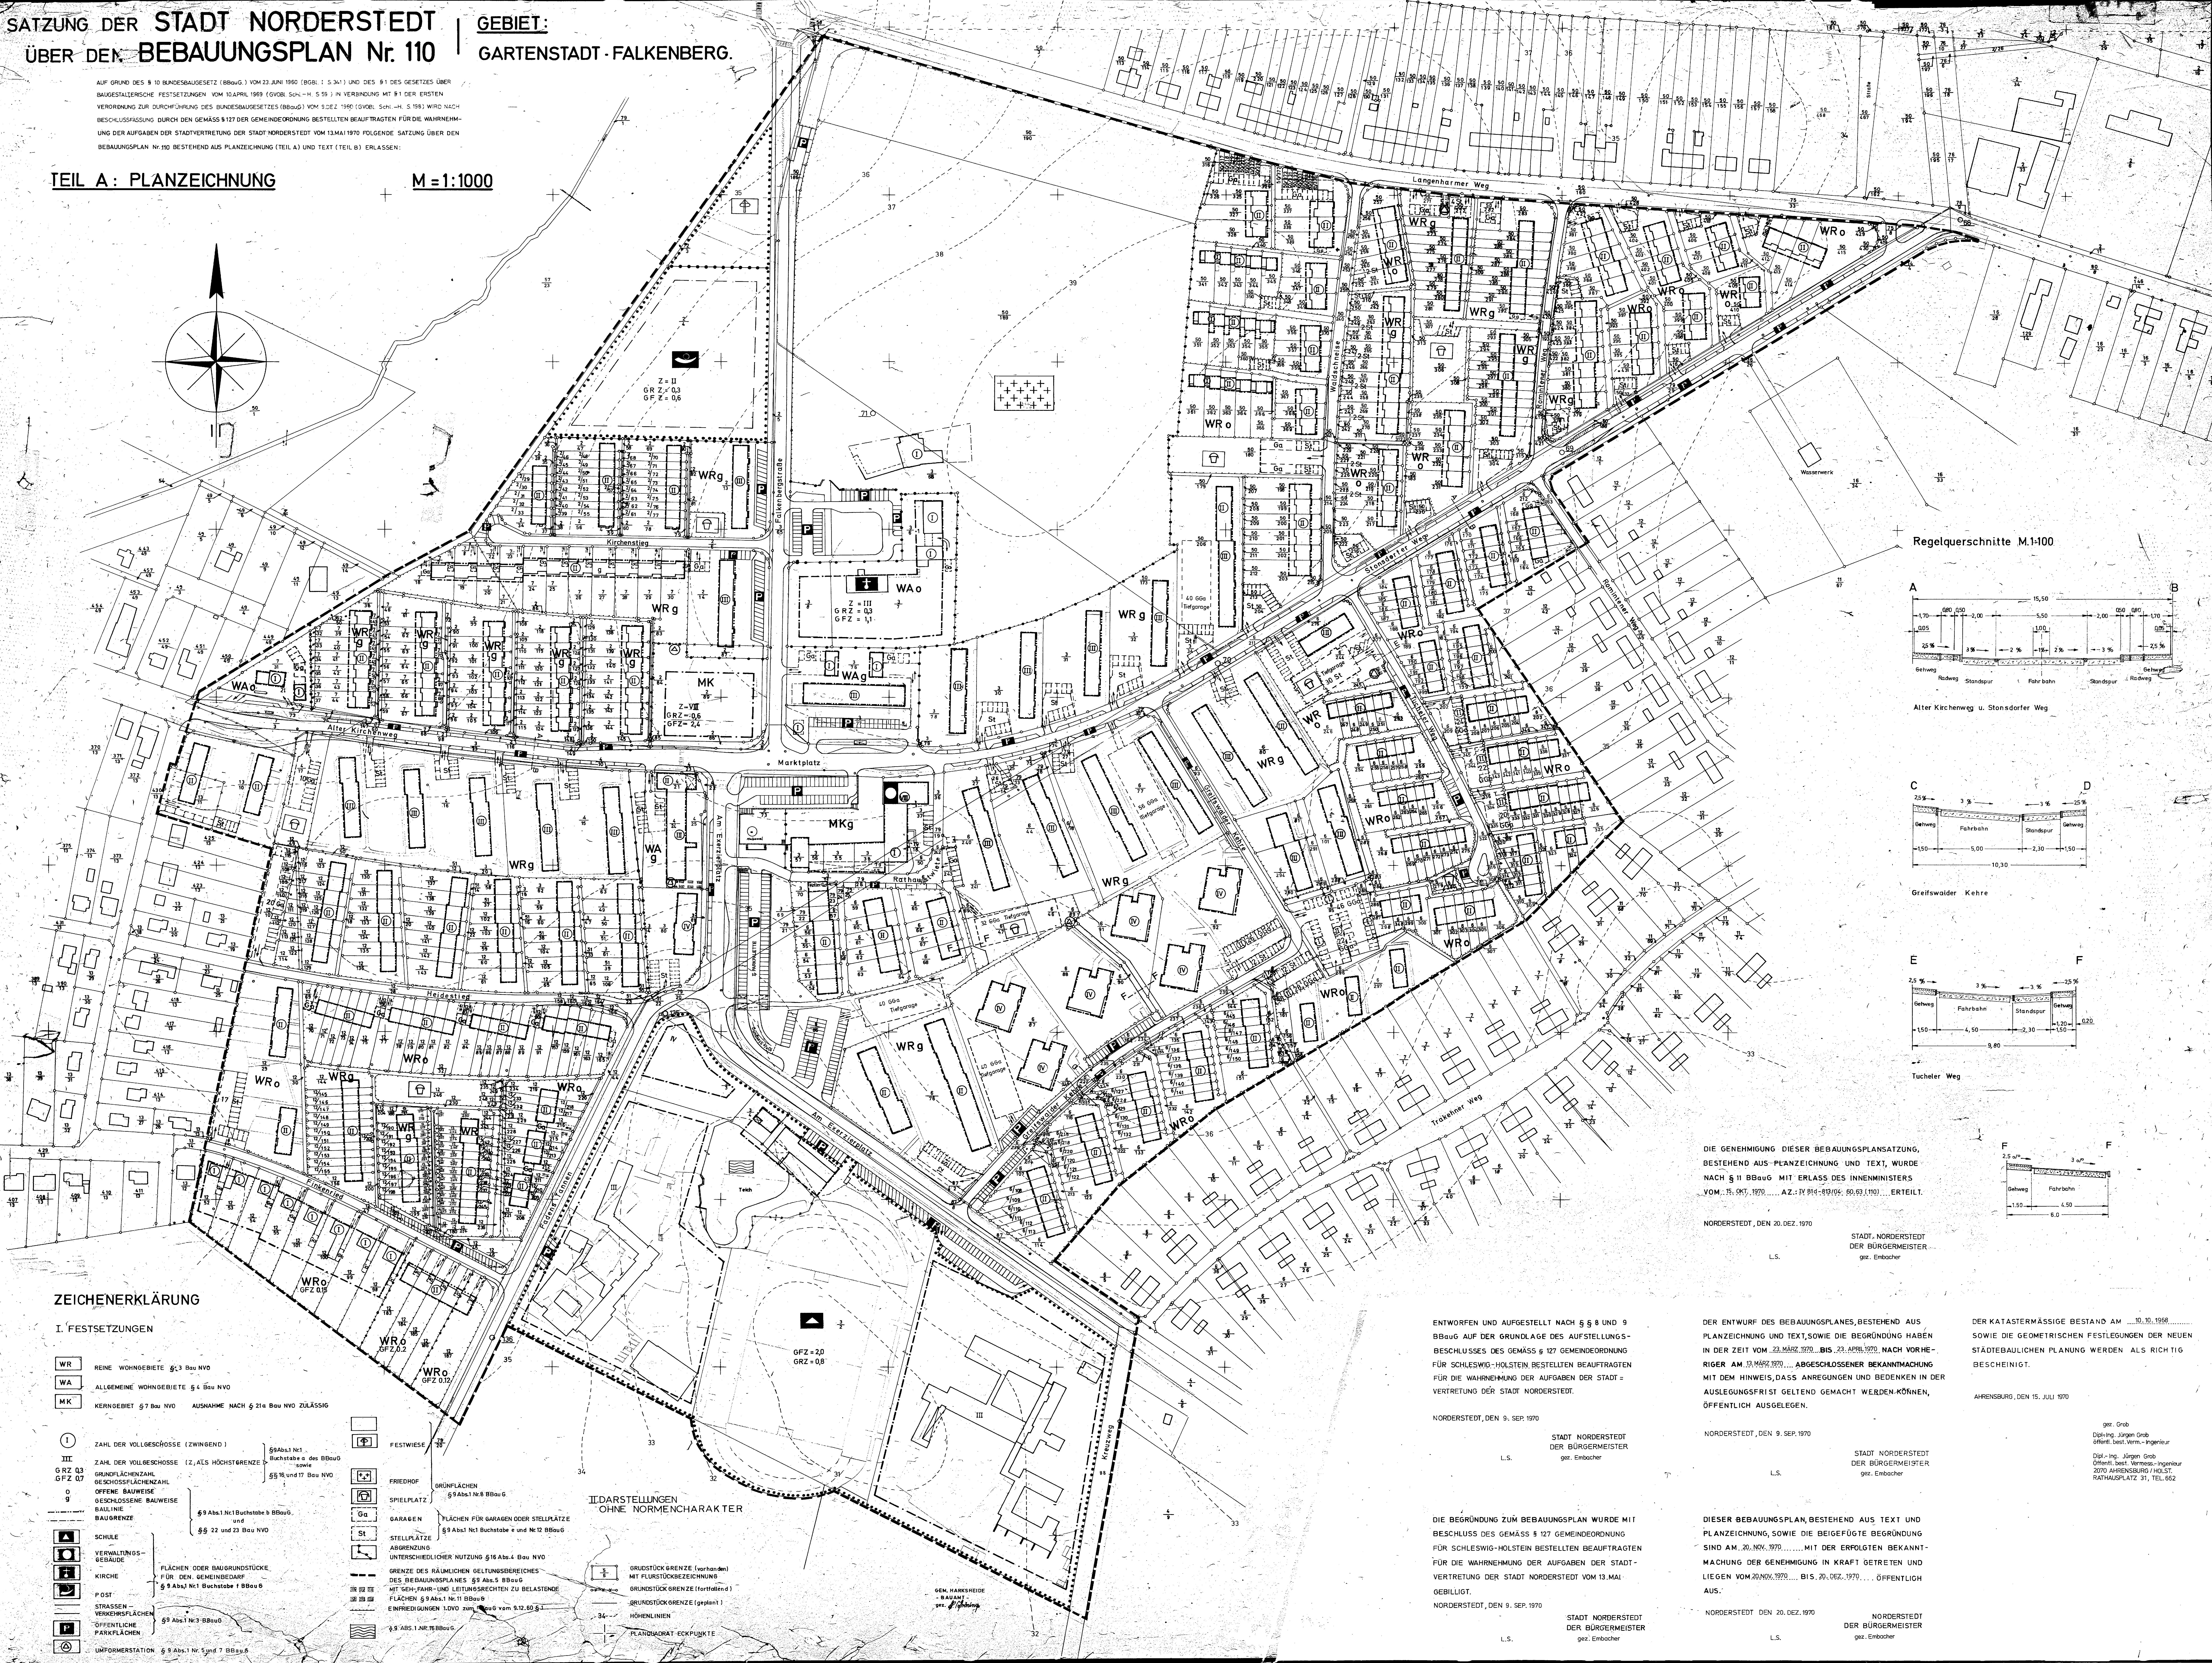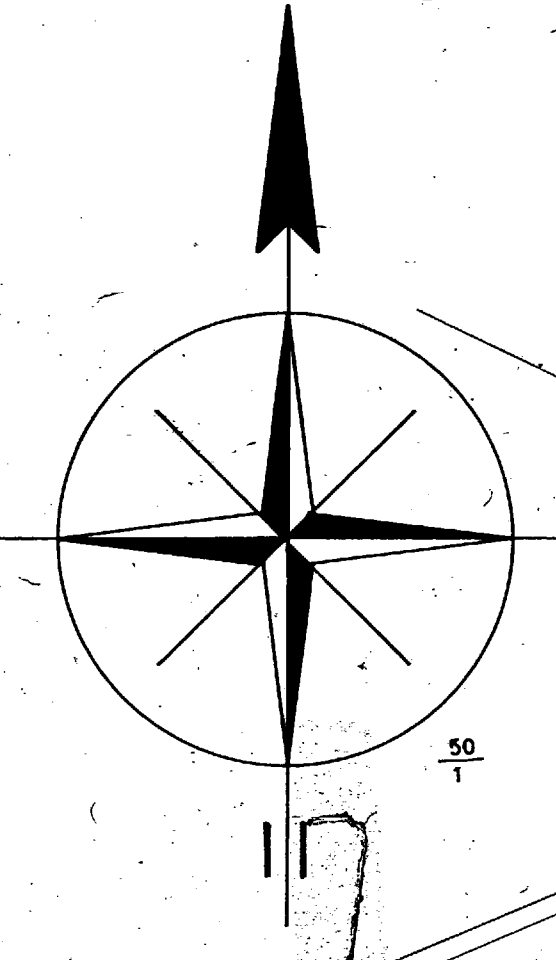


Regelquerschnitte M:100

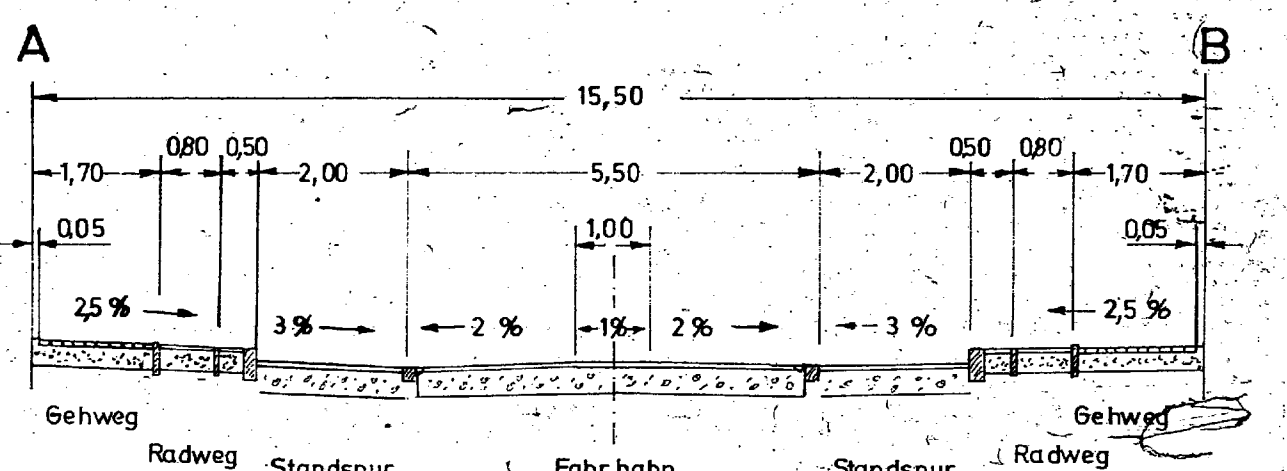


Alter Kirchenweg u. Stonsdorfer Weg

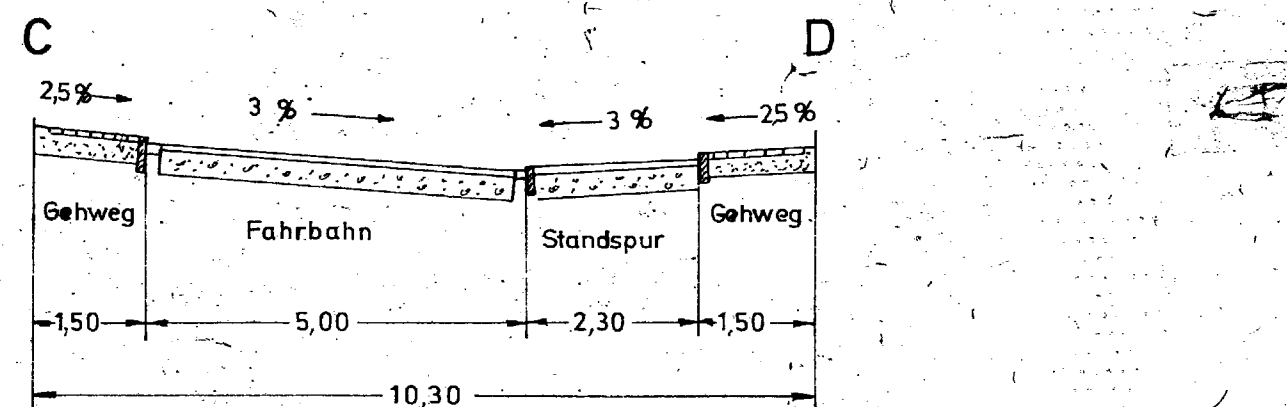

Greifswalder Kehre

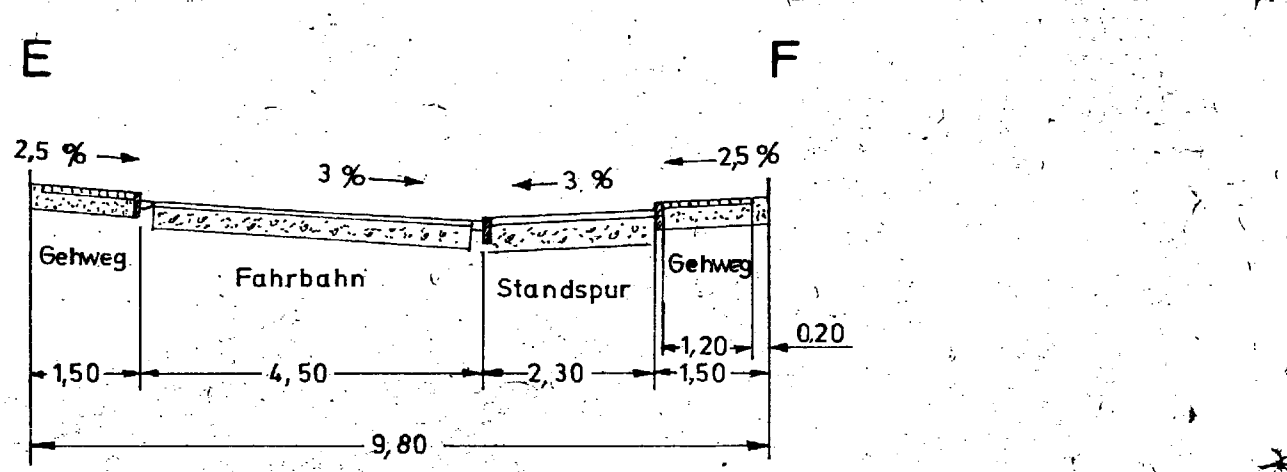

Tucheler Weg

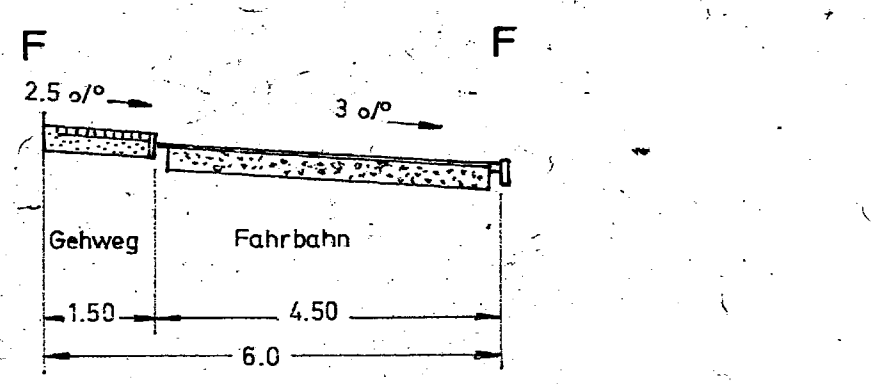

Tucheler Weg

DIE GENEHMIGUNG DIESER BEBAUUNGSPLANSATZUNG,
BESTEHEND AUS PLANZEICHNUNG UND TEXT, WURDE
NACH § 11 BBauG MIT ERLAß DES INNENMINISTERS
VOM: 15. 05. 1970 ... AZ.: IV 914-69/04-60.62 (1970) ... ERTEILT.

NORDERSTEDT, DEN 20. DEZ. 1970

STADT NORDERSTEDT
DER BÜRGERMEISTER
gez. Embacher

L.S.

ENTWORFEN UND AUFGESTELLT NACH § 8 UND 9
BBauG AUF DER GRUNDLAGE DES AUFSTELLUNGS-
BESCHLUSSES DES GEMASS § 127 GEMEINDEORDNUNG
FÜR SCHLESWIG-HOLSTEIN BESTELLTEN BEAUFTRAGTEN
FÜR DIE WAHRNEHMUNG DER AUFGABEN DER STADT-
VERTRETUNG DER STADT NORDERSTEDT.

NORDERSTEDT, DEN 9. SEP. 1970

STADT NORDERSTEDT
DER BÜRGERMEISTER
gez. Embacher

L.S.

DIE BEGRÜNDUNG ZUM BEBAUUNGSPLAN WURDE MIT
BESCHLUSS DES GEMASS § 127 GEMEINDEORDNUNG
FÜR SCHLESWIG-HOLSTEIN BESTELLTEN BEAUFTRAGTEN
FÜR DIE WAHRNEHMUNG DER AUFGABEN DER STADT-
VERTRETUNG DER STADT NORDERSTEDT VOM 13. MAI
GEBILLIGT.

NORDERSTEDT, DEN 9. SEP. 1970

STADT NORDERSTEDT
DER BÜRGERMEISTER
gez. Embacher

L.S.

DER ENTWURF DES BEBAUUNGSPLANES, BESTEHEND AUS
PLANZEICHNUNG UND TEXT, SOWIE DIE BEGRIFFLICHE BEGRÜNDUNG
SIND AM 20. NOV. 1970 ... BIS 20. NOV. 1970 NACH VORHE-
RIGER AM 13. MAI 1970 ... ABGESCHLOSSENER BEKANNTMACHUNG
MIT DEM HINWEIS, DASS ANREGUNGEN UND BEMERKUNGEN IN DER
AUSLEGUNGSFRIST GELTEND GEMACHT WERDEN KÖNNEN,
ÖFFENTLICH AUSGELEGEN.

NORDERSTEDT, DEN 9. SEP. 1970

STADT NORDERSTEDT
DER BÜRGERMEISTER
gez. Embacher

L.S.

DIESER BEBAUUNGSPLAN, BESTEHEND AUS TEXT UND
PLANZEICHNUNG, SOWIE DIE BEGRIFFLICHE BEGRÜNDUNG
SIND AM 20. NOV. 1970 ... BIS 20. NOV. 1970 ... MIT DER ERFOLGTEN BEKANNT-
MACHUNG DER GENEHMIGUNG IN KRAFT GETRETEN UND
LIEGEN VOM 20. NOV. 1970 ... BIS 20. DEZ. 1970 ... ÖFFENTLICH
AUS.

NORDERSTEDT, DEN 20. DEZ. 1970

STADT NORDERSTEDT
DER BÜRGERMEISTER
gez. Embacher

L.S.

DER KATASTERMÄSSIGE BESTAND AM 10. 10. 1968
SOWIE DIE GEOMETRISCHEN FESTLEGUNGEN DER NEUEN
STADTEBAULICHEN PLANUNG WERDEN ALS RICHTIG
BESCHENIGT.

AHRENSBURG, DEN 15. JULI 1970

gez. Grob
Dipl.-Ing. Jürgen Grob
Öffentl. best. Verm.-Ingenieur
Dipl.-Ing. Jürgen Grob
Öffentl. best. Verm.-Ingenieur
2070 AHRENSBURG / HOLST.
RATHAUSPLATZ 31, TEL. 662