Satzung der Stadt Norderstedt über den Bebauungsplan Nr. 291 Norderstedt "Wohnen am Moorbekpark"

Gebiet: östlich Buckhörner Moor, westlich der Moorbek, südwestlich Deichgrafenweg

Es gilt die Baunutzungsverordnung von 1990
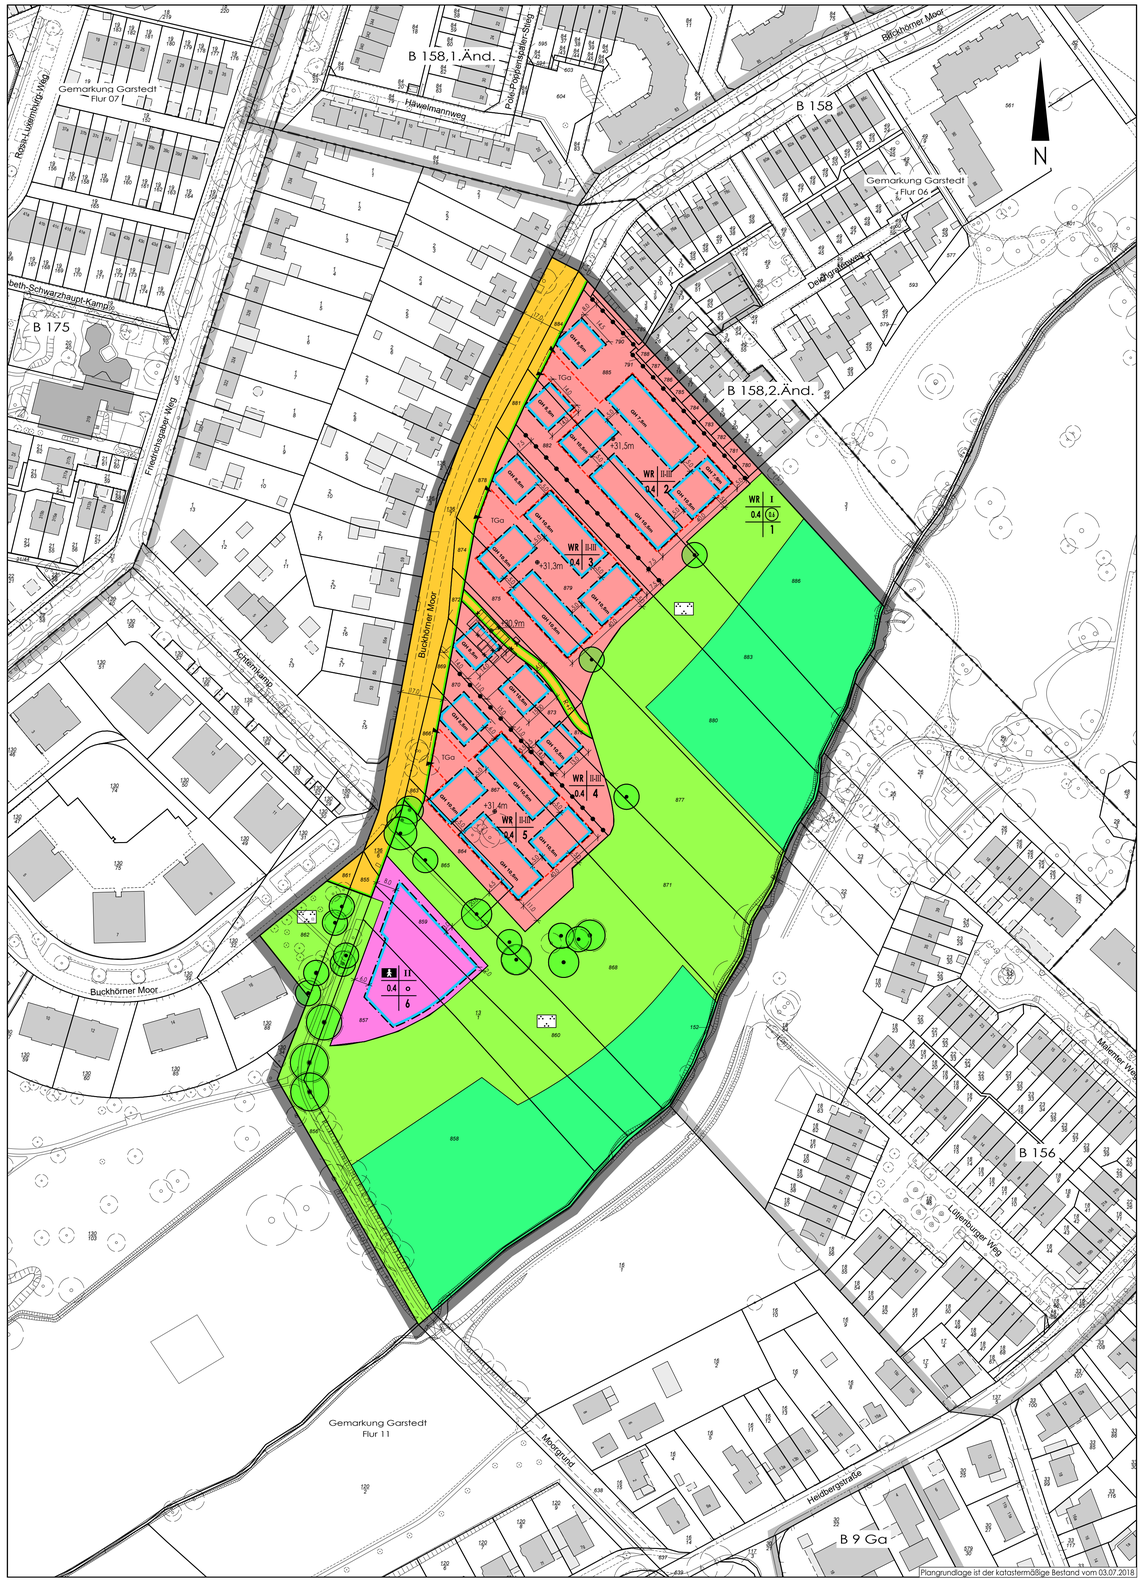
Teil A - Planzeichnung - M 1 : 1000