


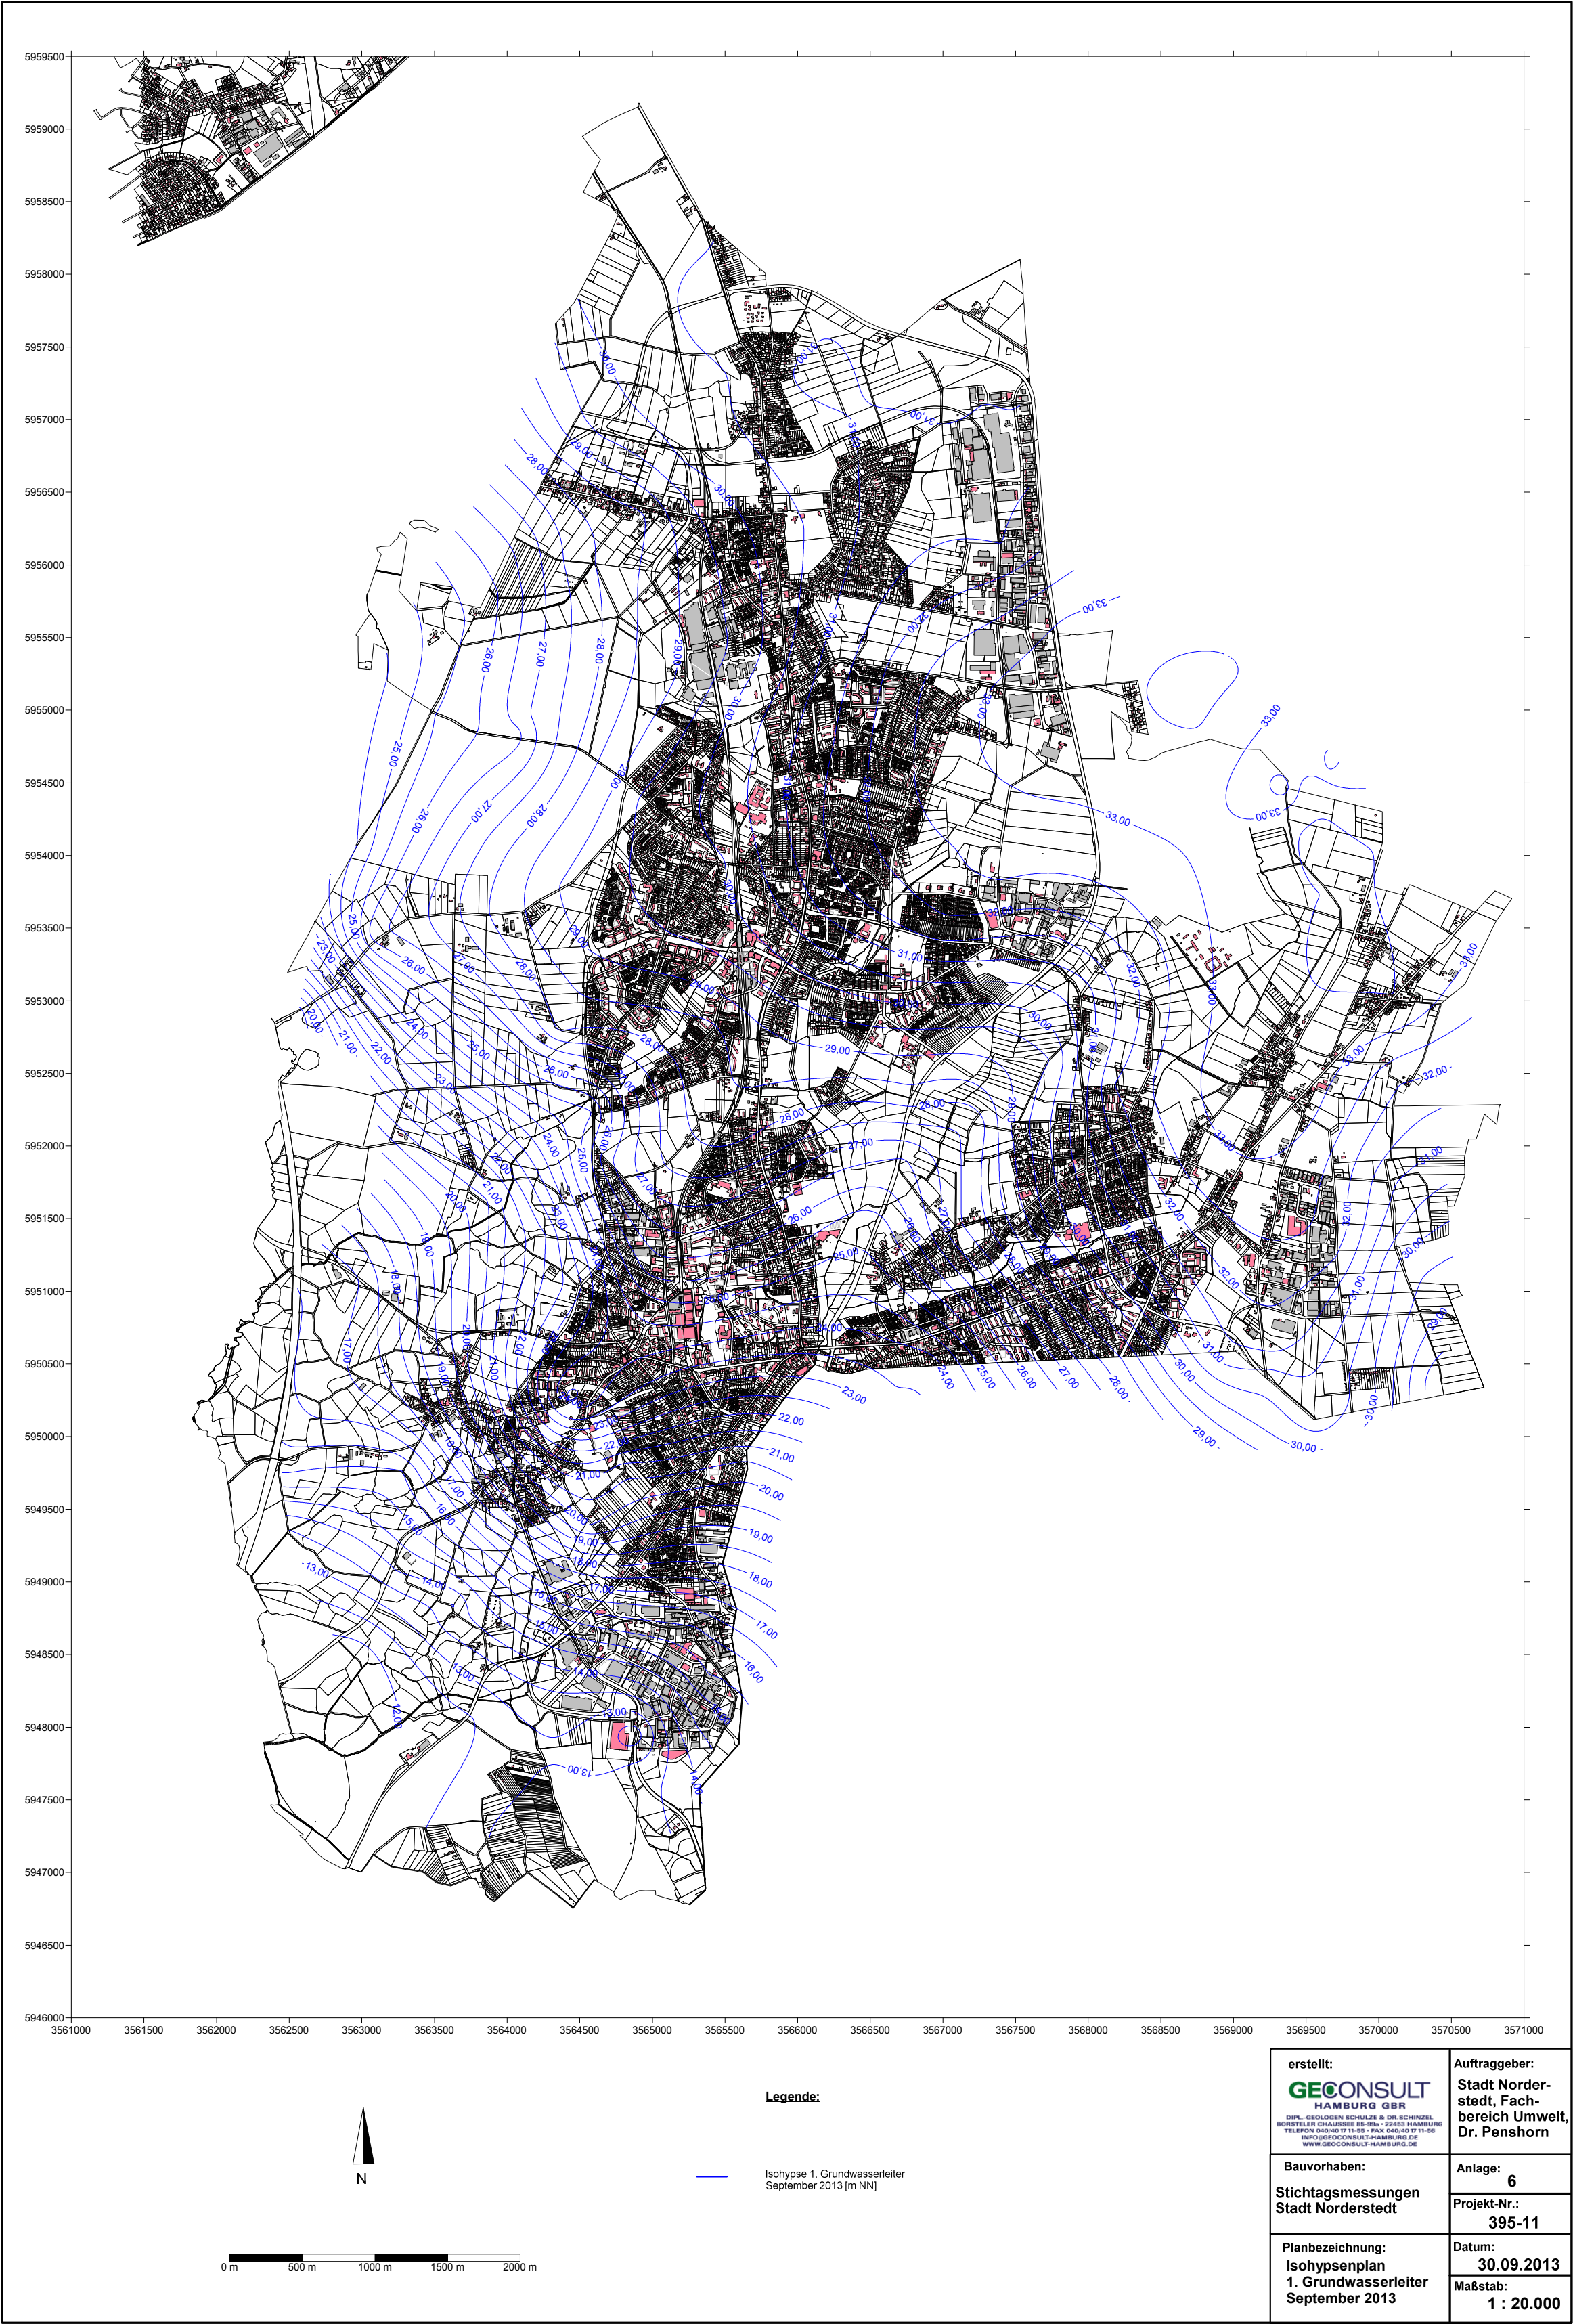

Legende:

— Isohypse 1. Grundwasserleiter
September 2013 [m NN]

erstellt: GEOCONSULT HAMBURG GBR DIPL.-GEOLOGEN SCHULZE & DR. SCHINZEL BORSTELER CHAUSSEE 85-89a • 22453 HAMBURG TELEFON 040-40 17 11-95 • FAX 040-40 17 11-96 INFO@GEOCONSULT-HAMBURG.DE WWW.GEOCONSULT-HAMBURG.DE	Auftraggeber: Stadt Norder- stedt, Fach- bereich Umwelt, Dr. Penshorn
Bauvorhaben: Stichtagsmessungen Stadt Norderstedt	Anlage: 6
Planbezeichnung: Isophypsenplan 1. Grundwasserleiter September 2013	Projekt-Nr.: 395-11
	Datum: 30.09.2013
	Maßstab: 1 : 20.000