


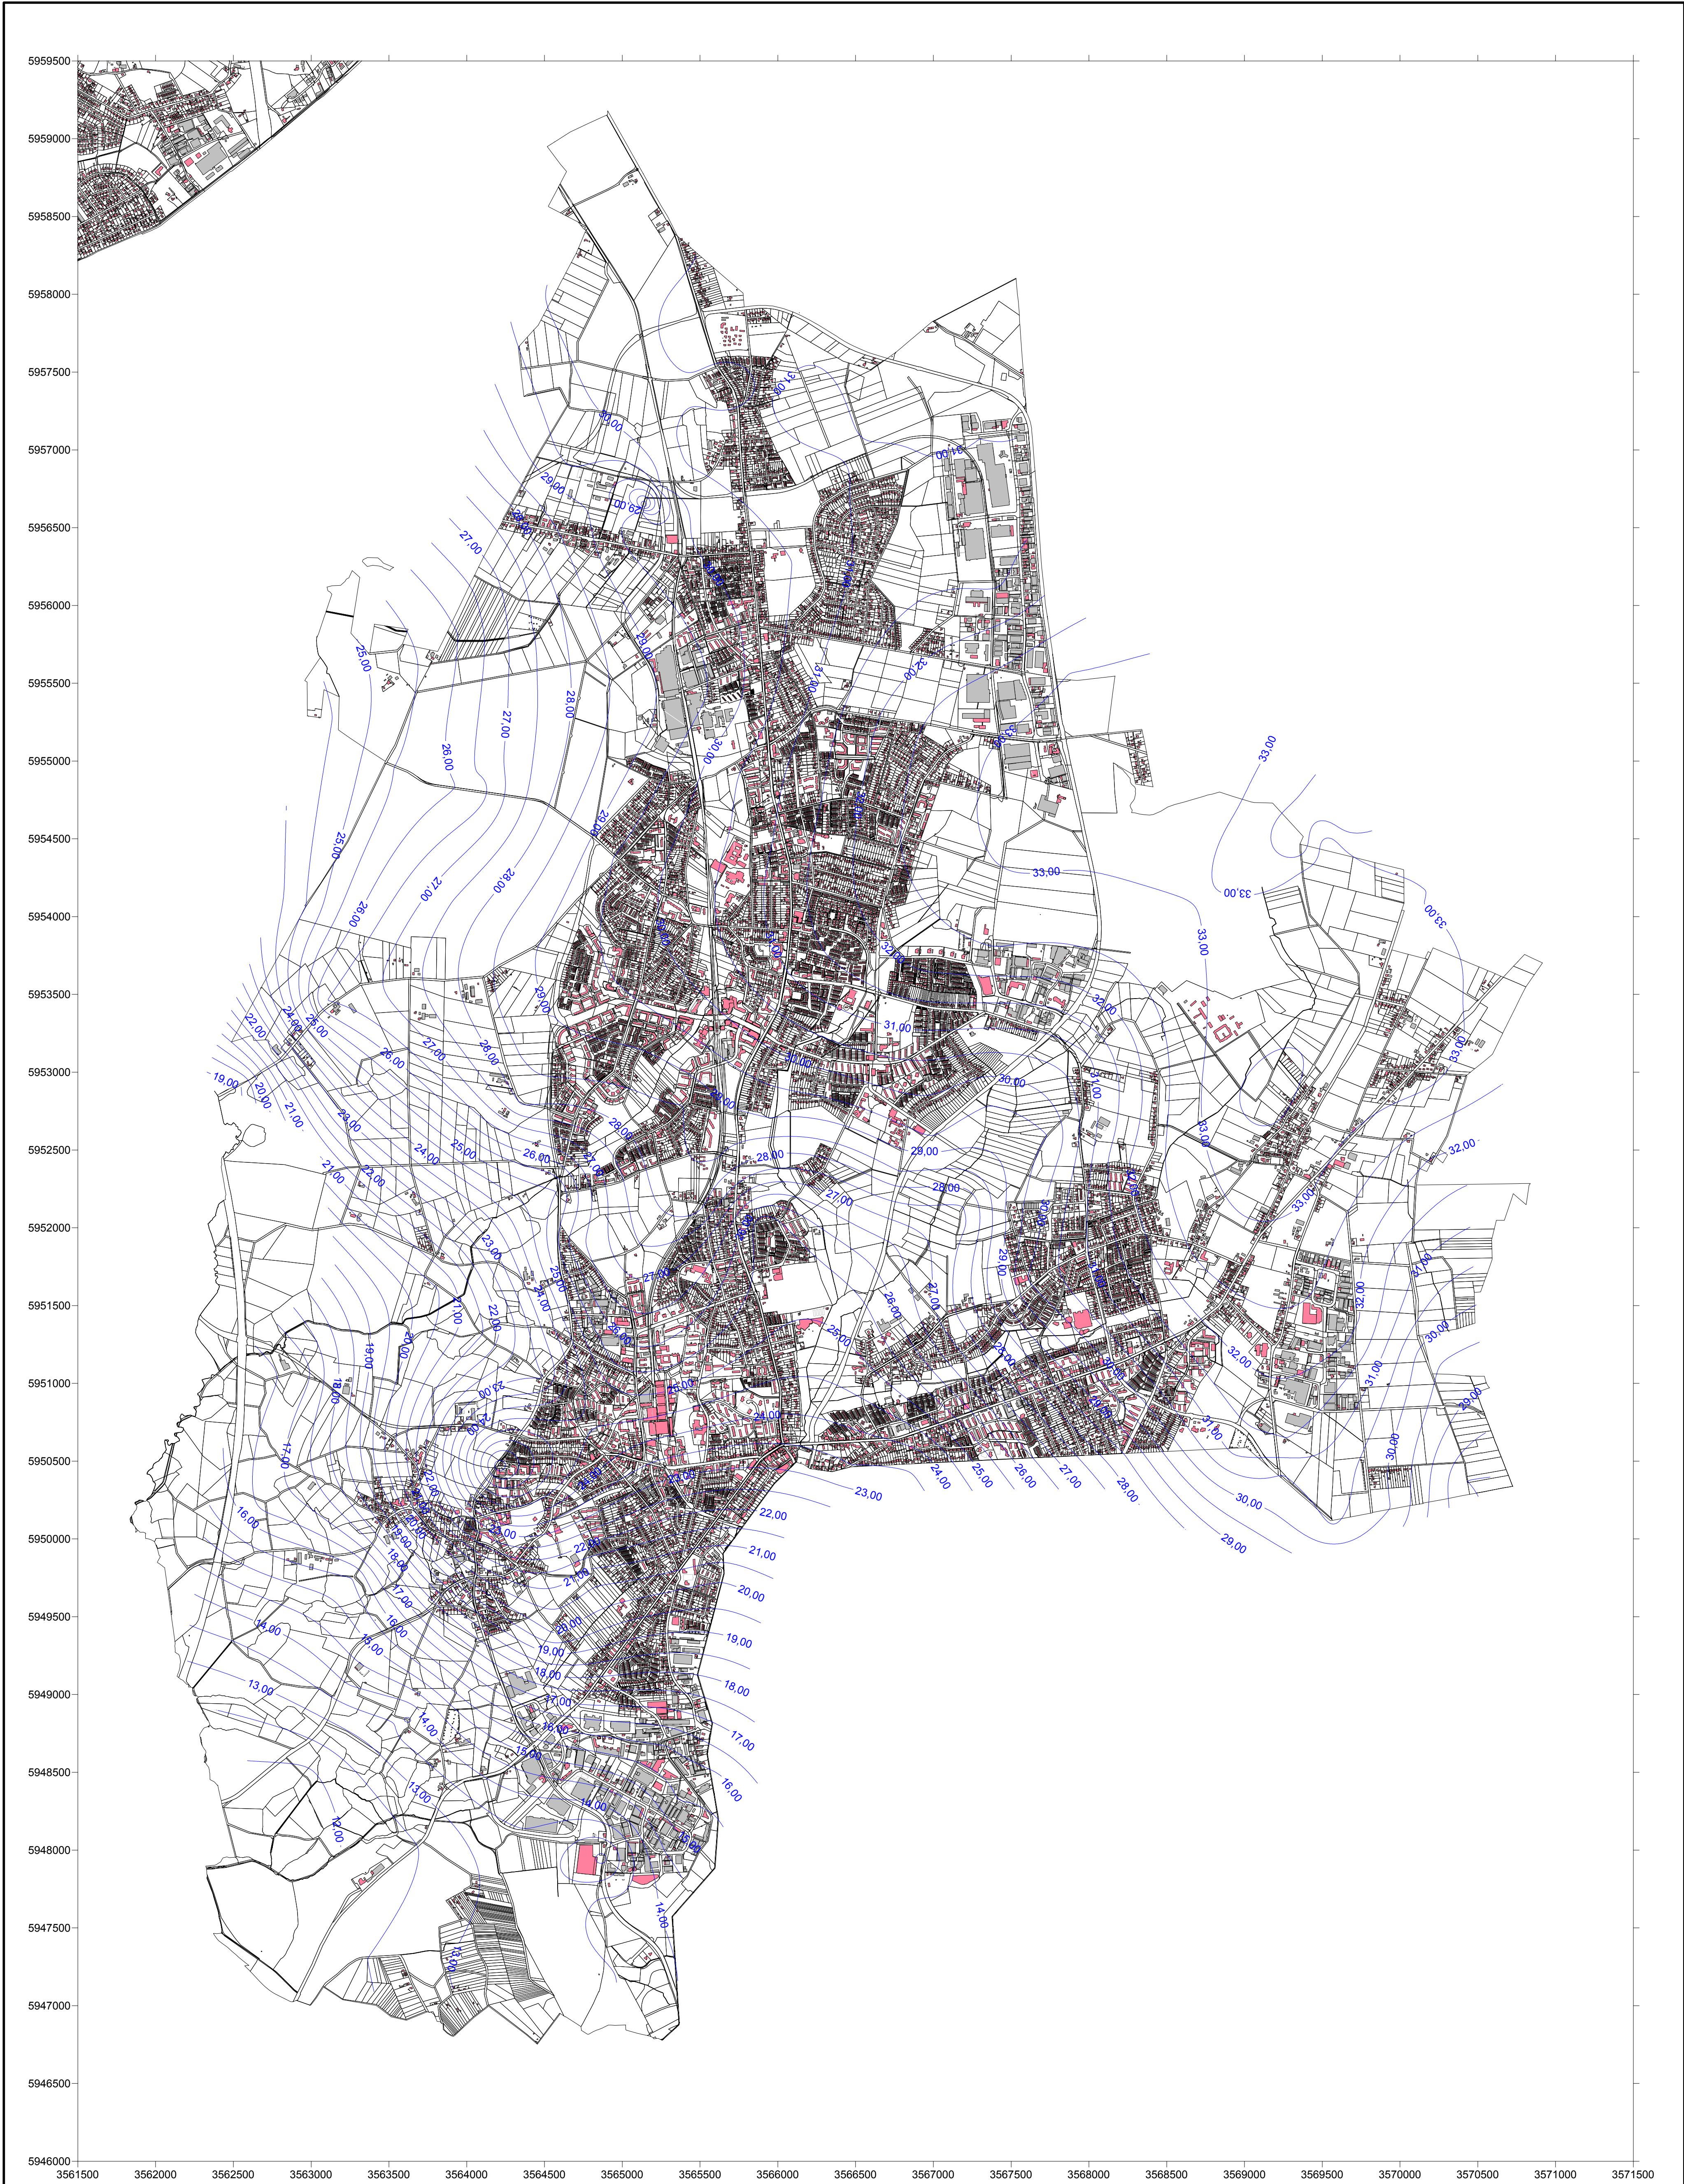

Legende:

— Isohypse 1. Grundwasserleiter
August 2015 [m NN]

erstellt:
GECONSULT
HAMBURG GBR
DIPL.-GEOLOGEN SCHULZE & DR. SCHINZEL
BORSTELER CHAUSSEE 85-89A • 22452 HAMBURG
TELEFON 040/40 97 11-55 • FAX 040/40 97 11-56
INFO@GECONSULT-HAMBURG.DE
WWW.GECONSULT-HAMBURG.DE

Projekt:
**Stichtagsmessungen
Stadt Norderstedt**

Planbezeichnung:
**Isohypsenplan
1. Grundwasserleiter
August 2015**

Auftraggeber:
**Stadt Norder-
stedt, Fach-
bereich Umwelt,
Dr. Penshorn**

Anlage:
6
Projekt-Nr.:
634-13

Datum:
13.10.2015
Maßstab:
1 : 20.000