


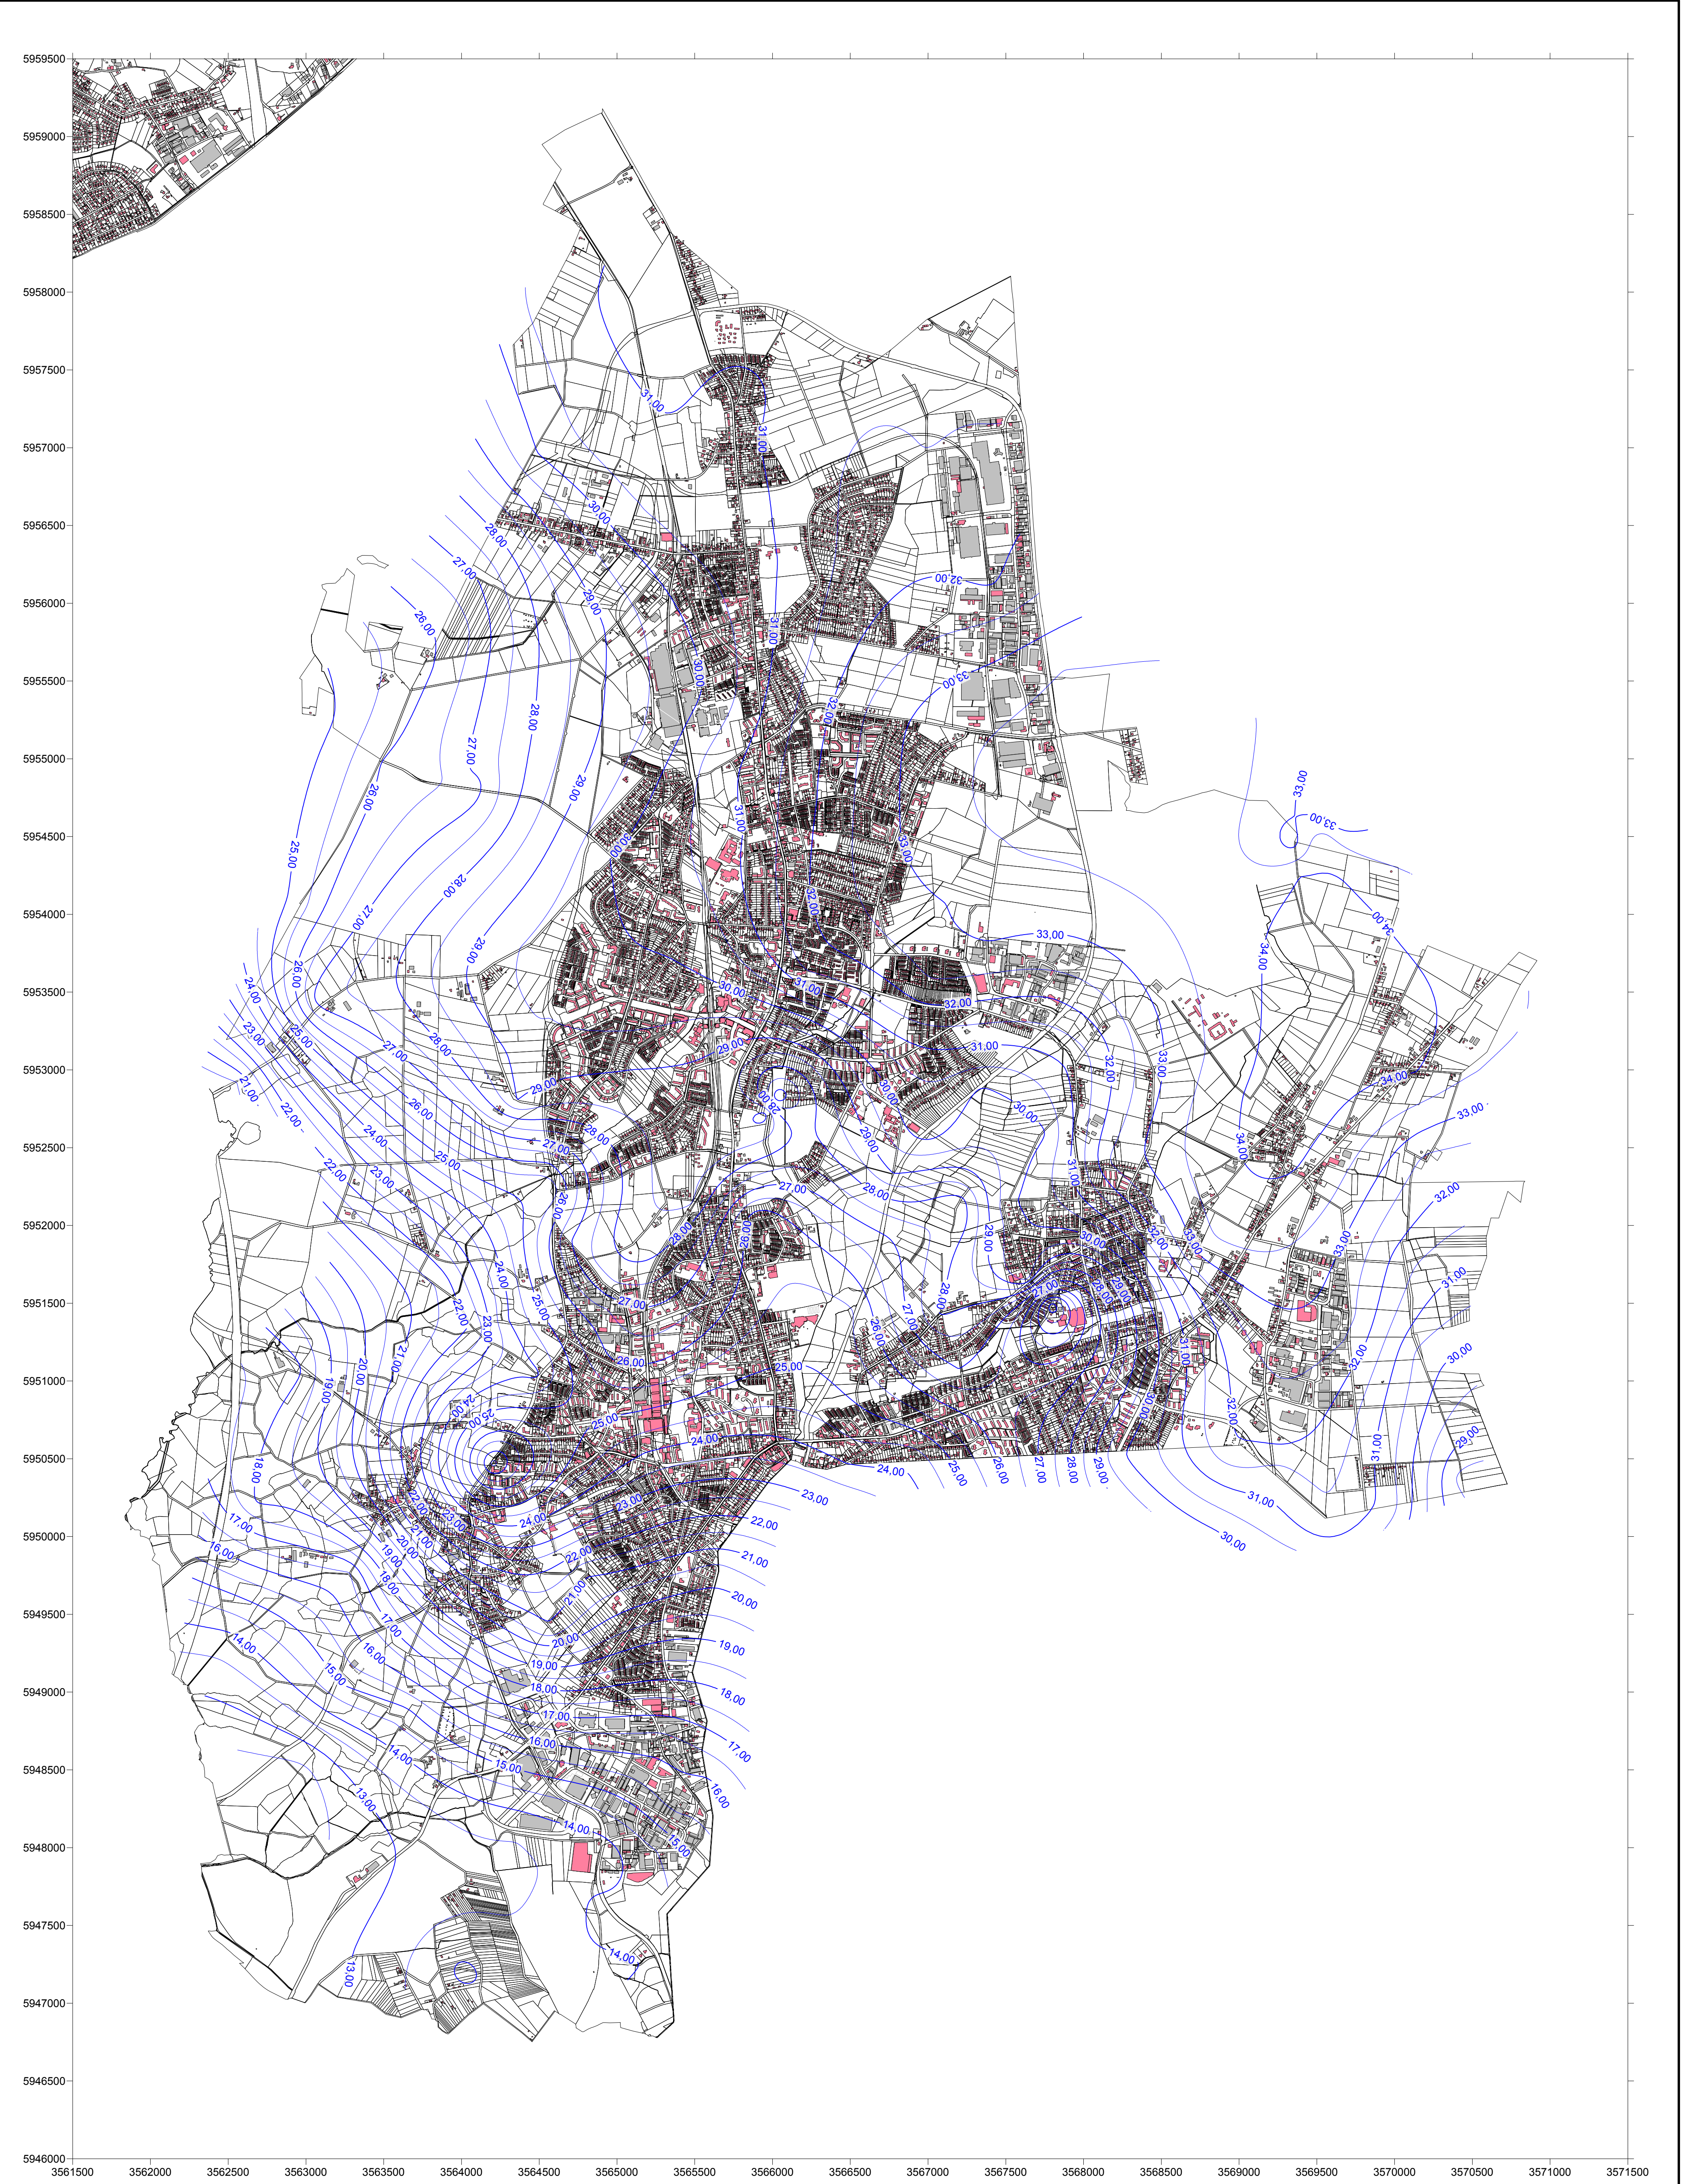

Legende:

— Isohypse 1. Grundwasserleiter
April 2016 [m NN]

0 m 500 m 1000 m 1500 m 2000 m



erstellt: GEOCONSULT HAMBURG GBR DIPLO.-GEOLOGEN SCHULZE & DR. SCHINZEL BORSTELER CHAUSSEE 85-89a • 22453 HAMBURG TELEFON 040/40 17 11-55 • FAX 040/40 17 11-56 INFO@GEOCONSULT-HAMBURG.DE WWW.GEOCONSULT-HAMBURG.DE	Auftraggeber: Stadt Norderstedt, Fachbereich Umwelt, Dr. Penshorn
Projekt: Stichtagsmessungen Stadt Norderstedt	Anlage: 2 Projekt-Nr.: 635-13
Planbezeichnung: Isohypsenplan 1. Grundwasserleiter April 2016	Datum: 28.04.2016 Maßstab: 1:20.000