


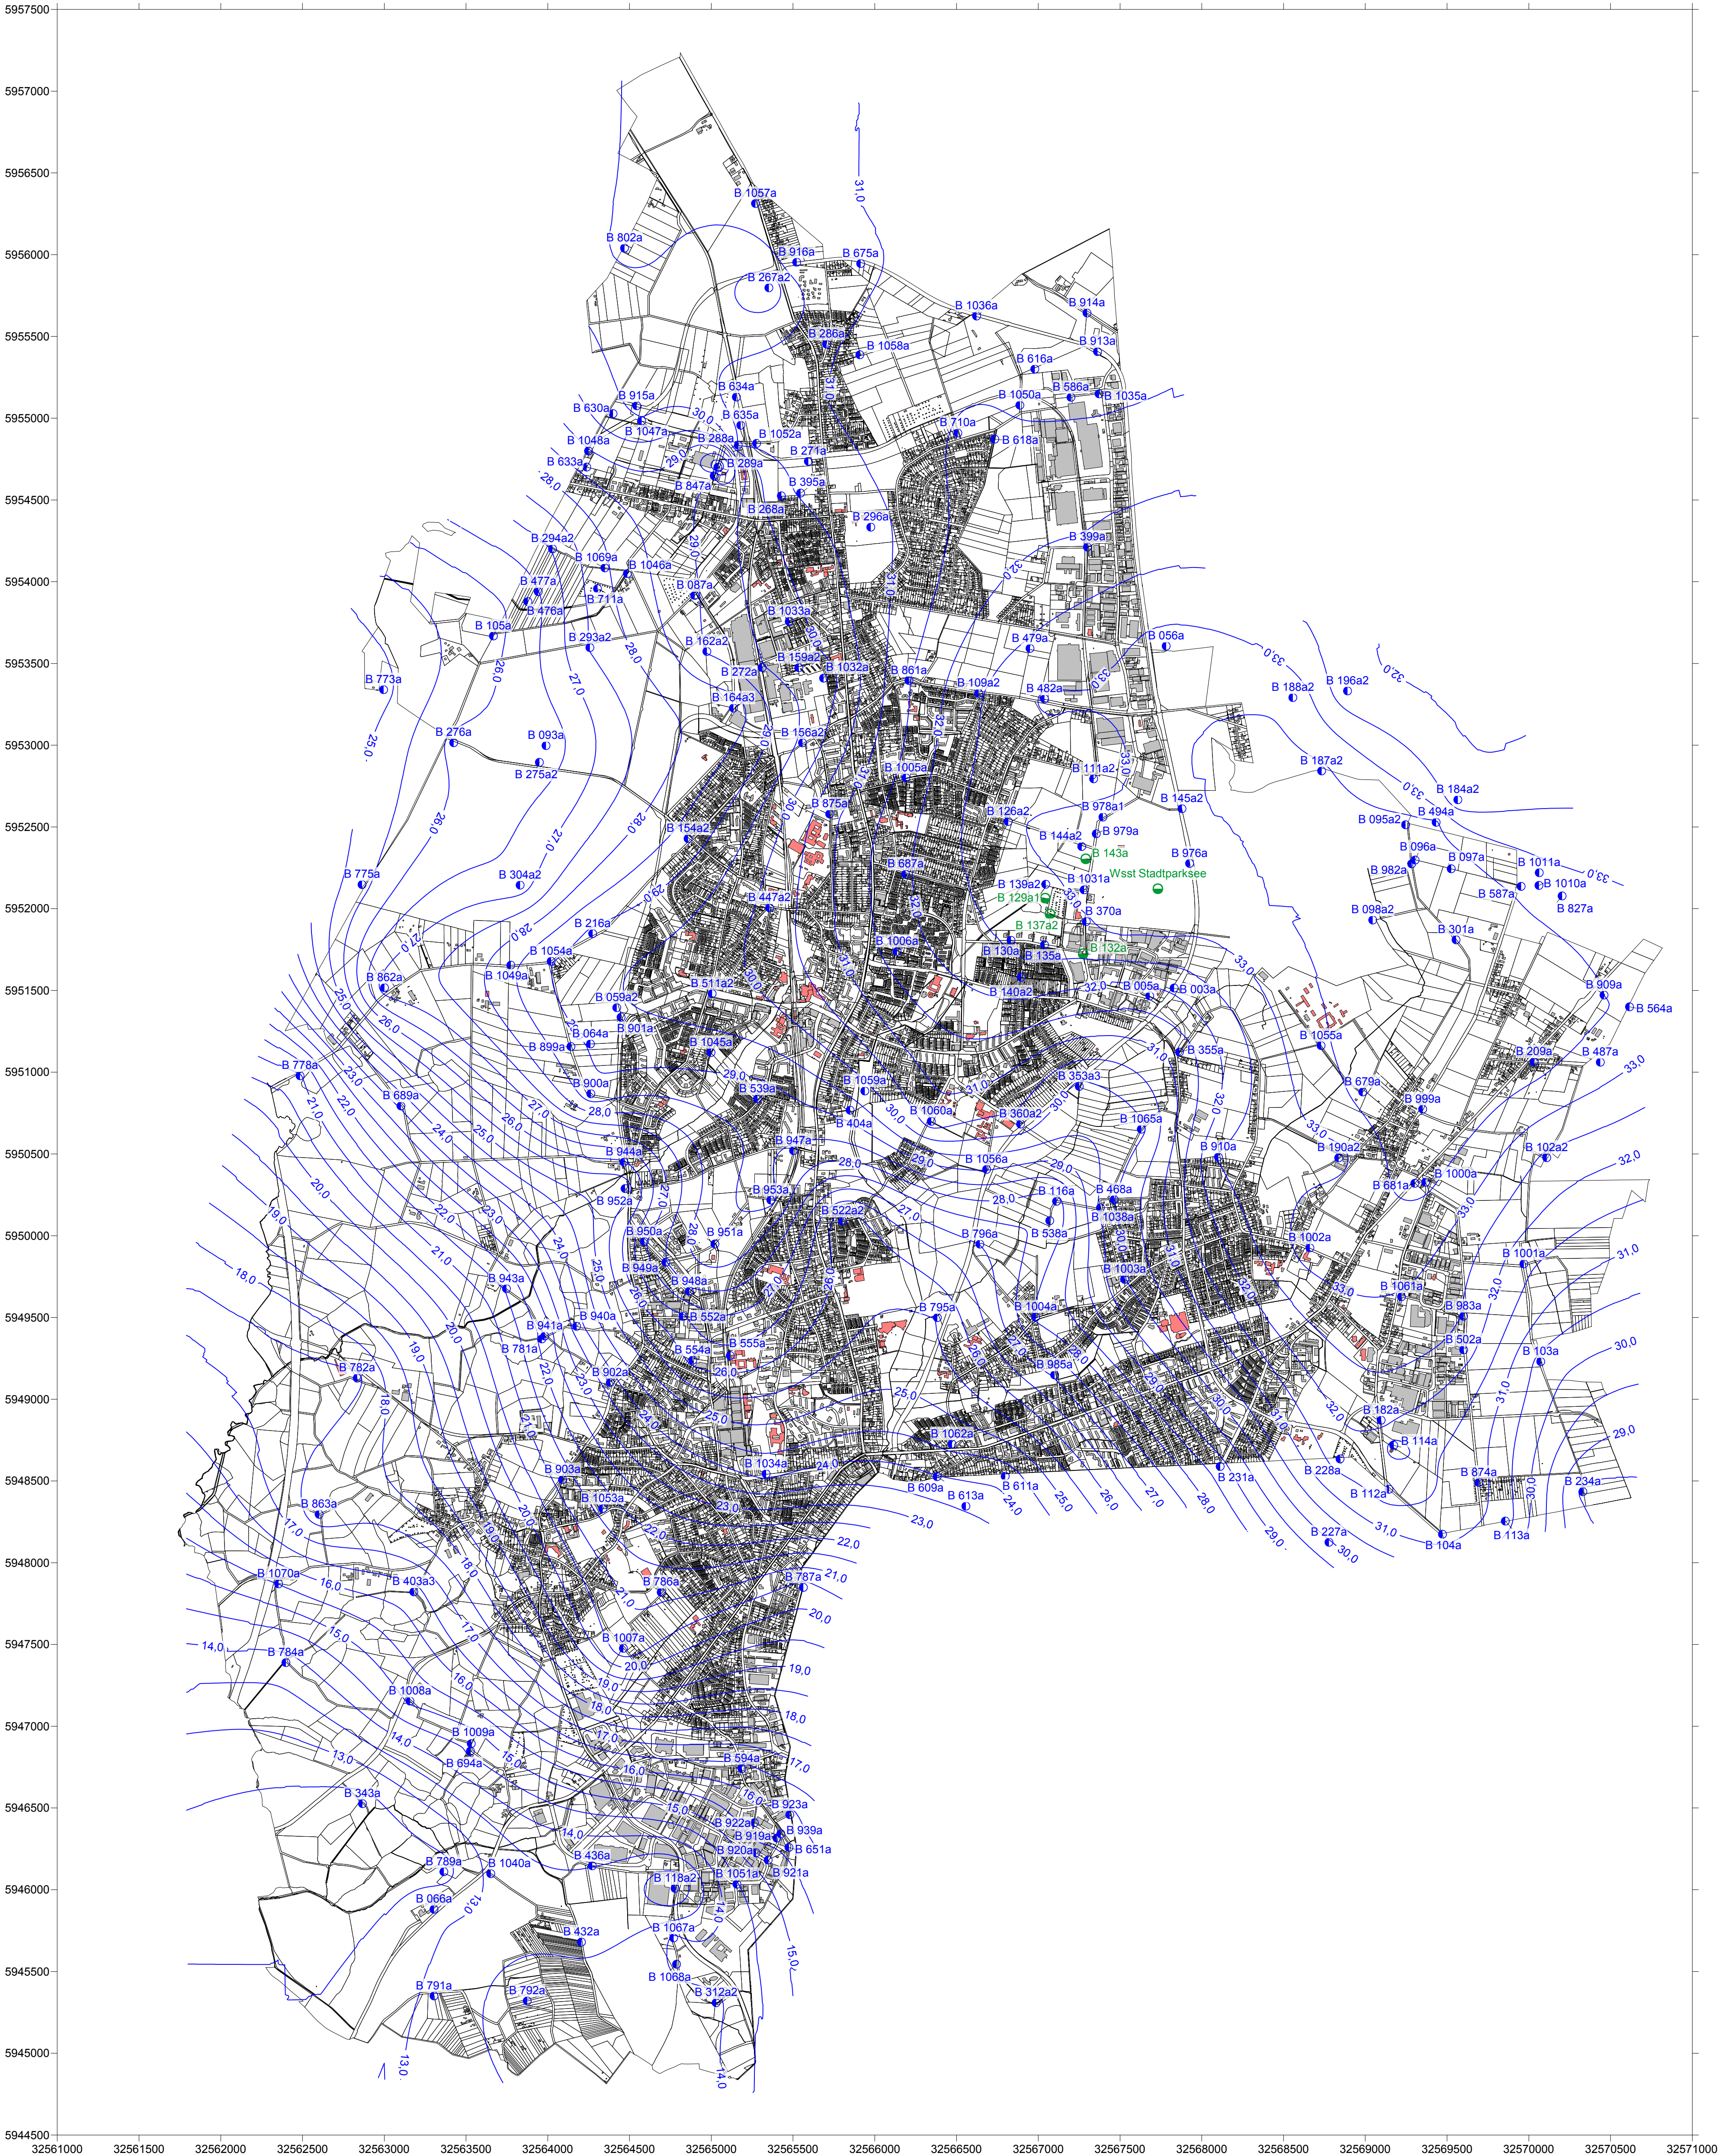

Mit Genehmigung der Oberbürgermeisterin der Stadt Norderstedt - Amt 17-
Aktzeichen: 17-19-93; Stand: 28.10.2019

Legende:
Isohypse 1. Grundwasserleiter
April 2020 [m NN]



erstellt: GECONSULT HAMBURG GBR Dipl.-Geodäten RICHARD & URS RICHTELS BORSTELER CHAUSSEE 85-87 • 22603 HAMBURG TELEFON 04102 9111-55 • FAX 04102 9111-56 INFO@GECONSULT-HAMBURG.DE WWW.GECONSULT-HAMBURG.DE	Auftraggeber: Stadt Norder- stedt, Fach- bereich 15, Herr Artz
Projekt: Stichtagsmessungen Stadt Norderstedt	Anlage: 2 Projekt-Nr.: 2058-19
Planbezeichnung: Isohypsenplan 1. Grundwasserleiter April 2020	Datum: 16.04.2020 Maßstab: 1 : 20.000