


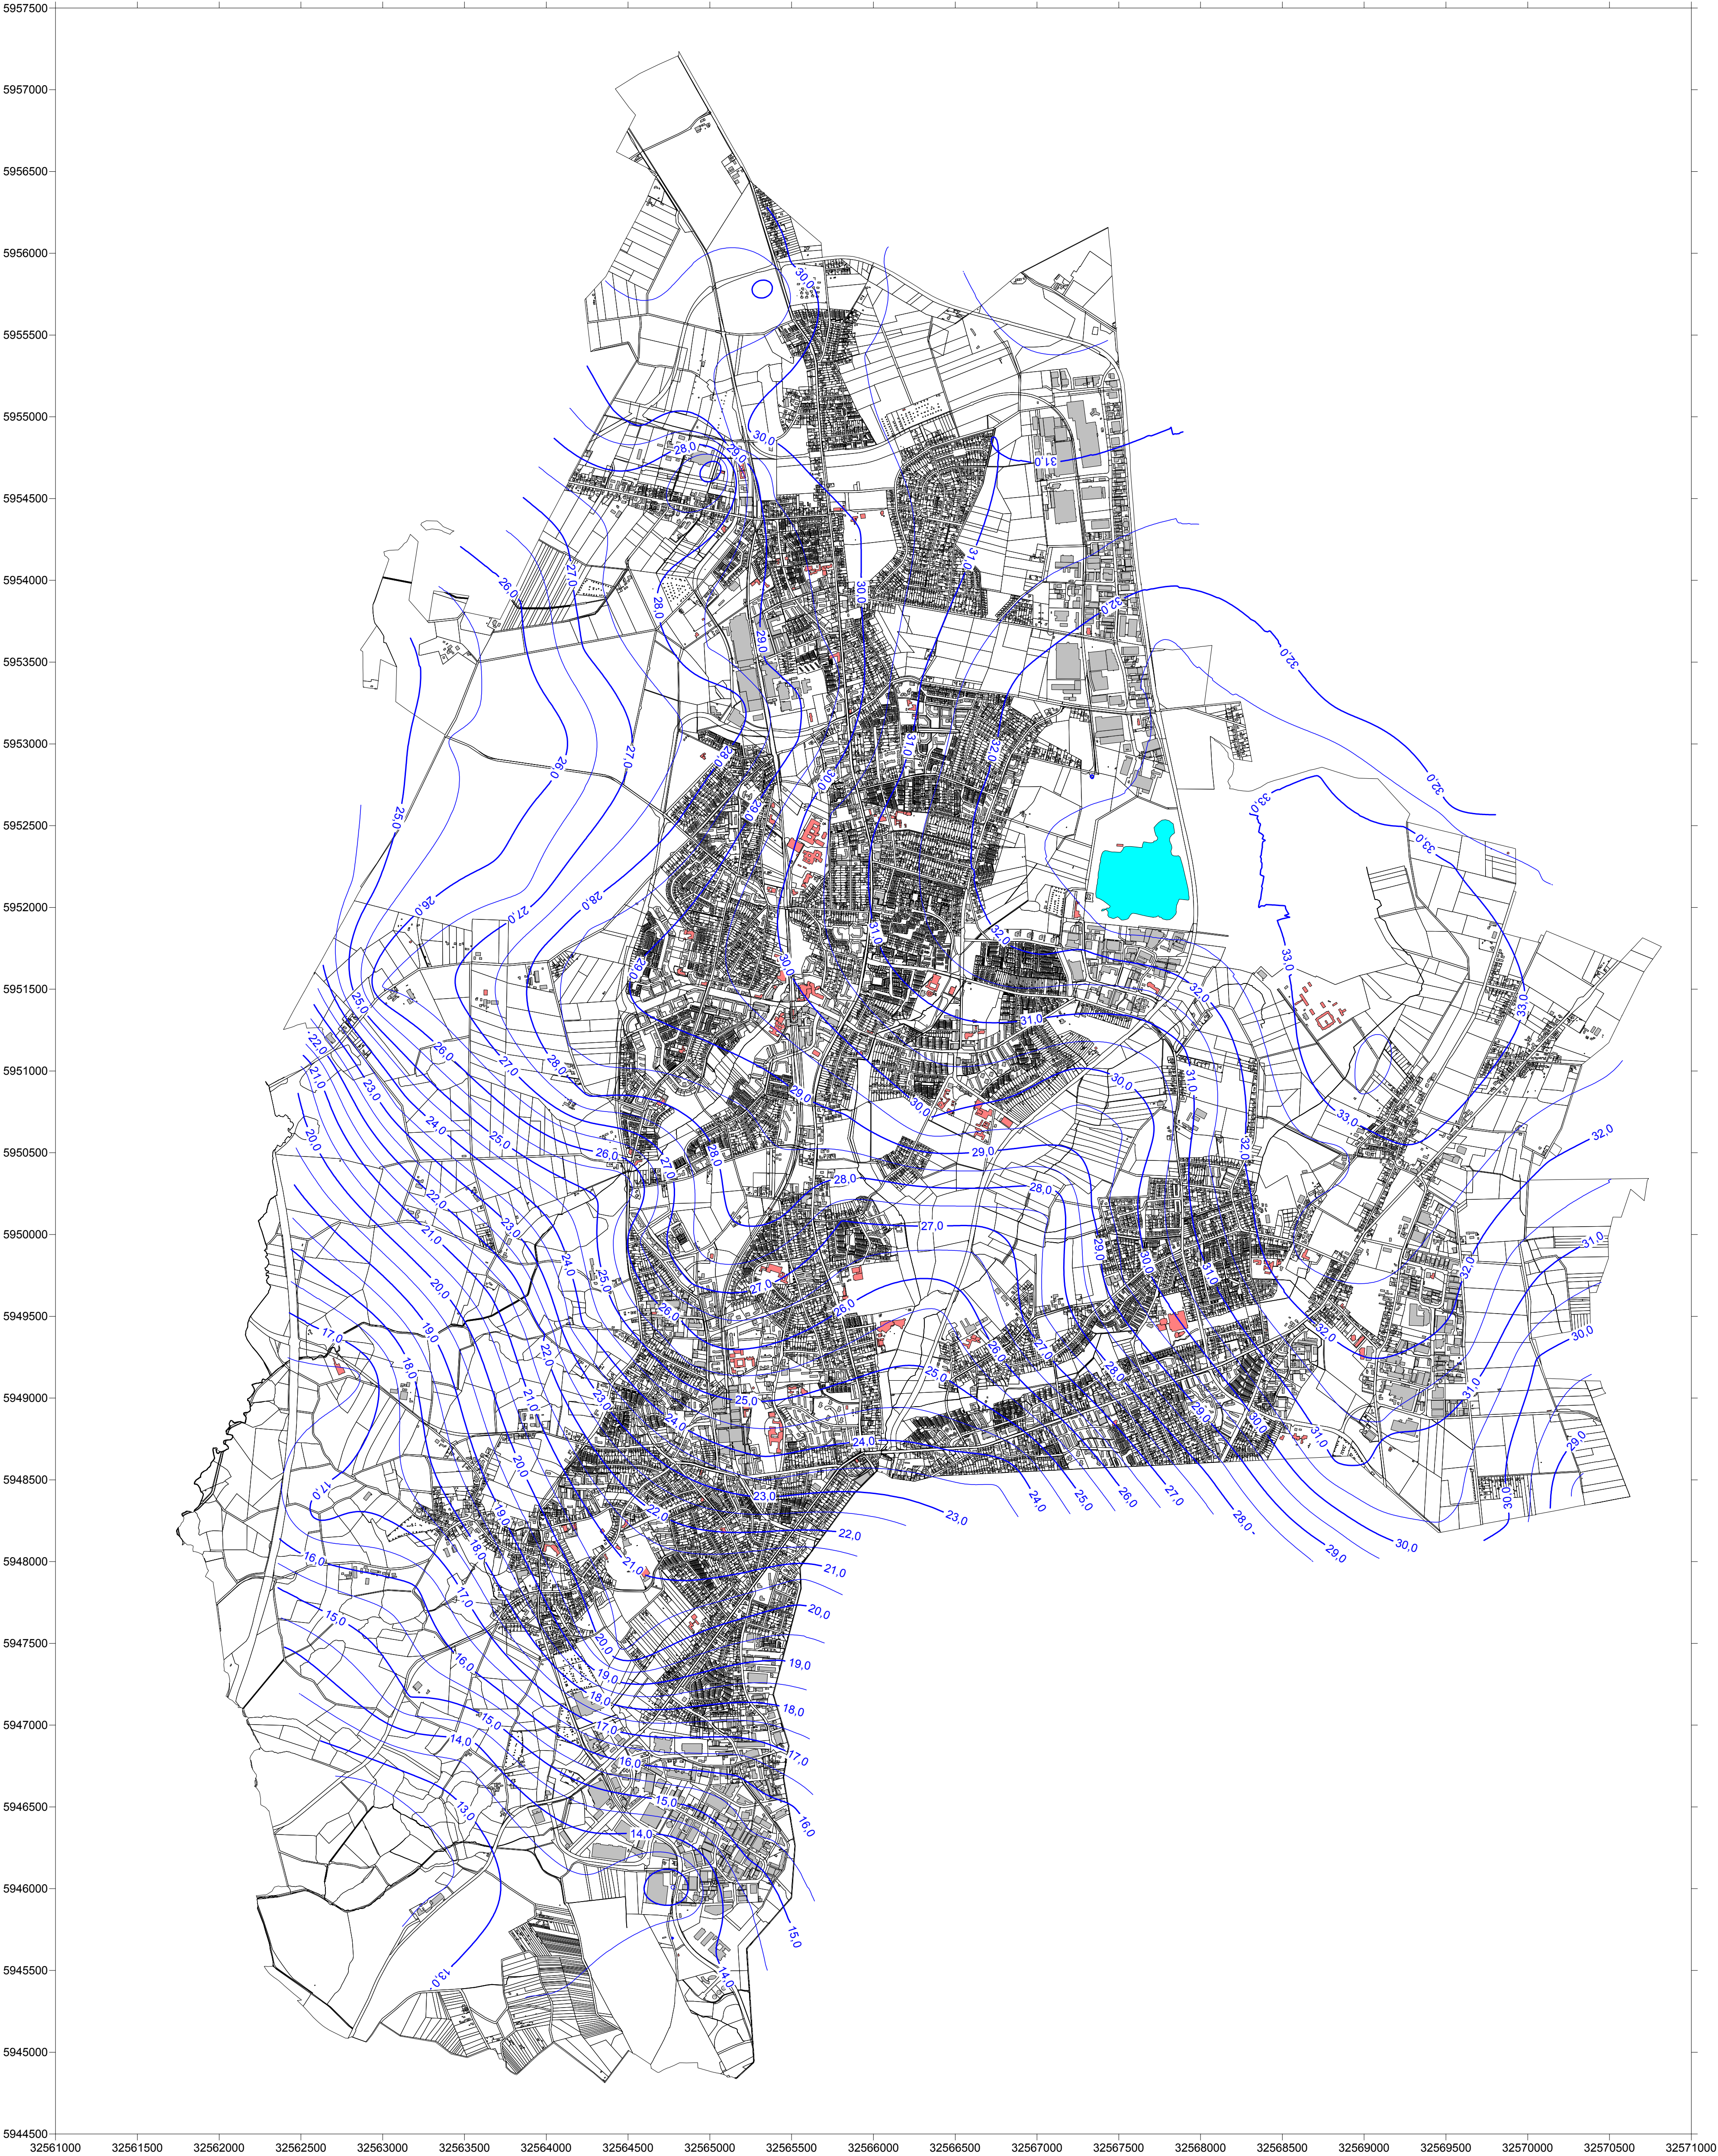

Mit Genehmigung der Oberbürgermeisterin der Stadt Norderstedt - Amt 17-
Aktenzeichen: 17-19-93; Stand: 28.10.2019

Legende:
— Isohypse 1. Grundwasserleiter
Oktober 2021 [m NN]



erstellt: GECONSULT HAMBURG GBR Dipl.-Geodäten SCHULZE & DR. SCHNEIDER BORSTELER CHAUSSEE 85-87 • 22603 HAMBURG TELEFON 04102 711 85-1 FAX 04102 711 86 INFO@GECONSULT-HAMBURG.DE WWW.GECONSULT-HAMBURG.DE	Auftraggeber: Stadt Norder- stedt, Fach- bereich 15, Herr Artz
Projekt: Stichtagsmessungen Stadt Norderstedt	Anlage: 7 Projekt-Nr.: 2059-19
Planbezeichnung: Isohypsenplan 1. Grundwasserleiter Oktober 2021	Datum: 10.01.2022 Maßstab: 1 : 20.000