


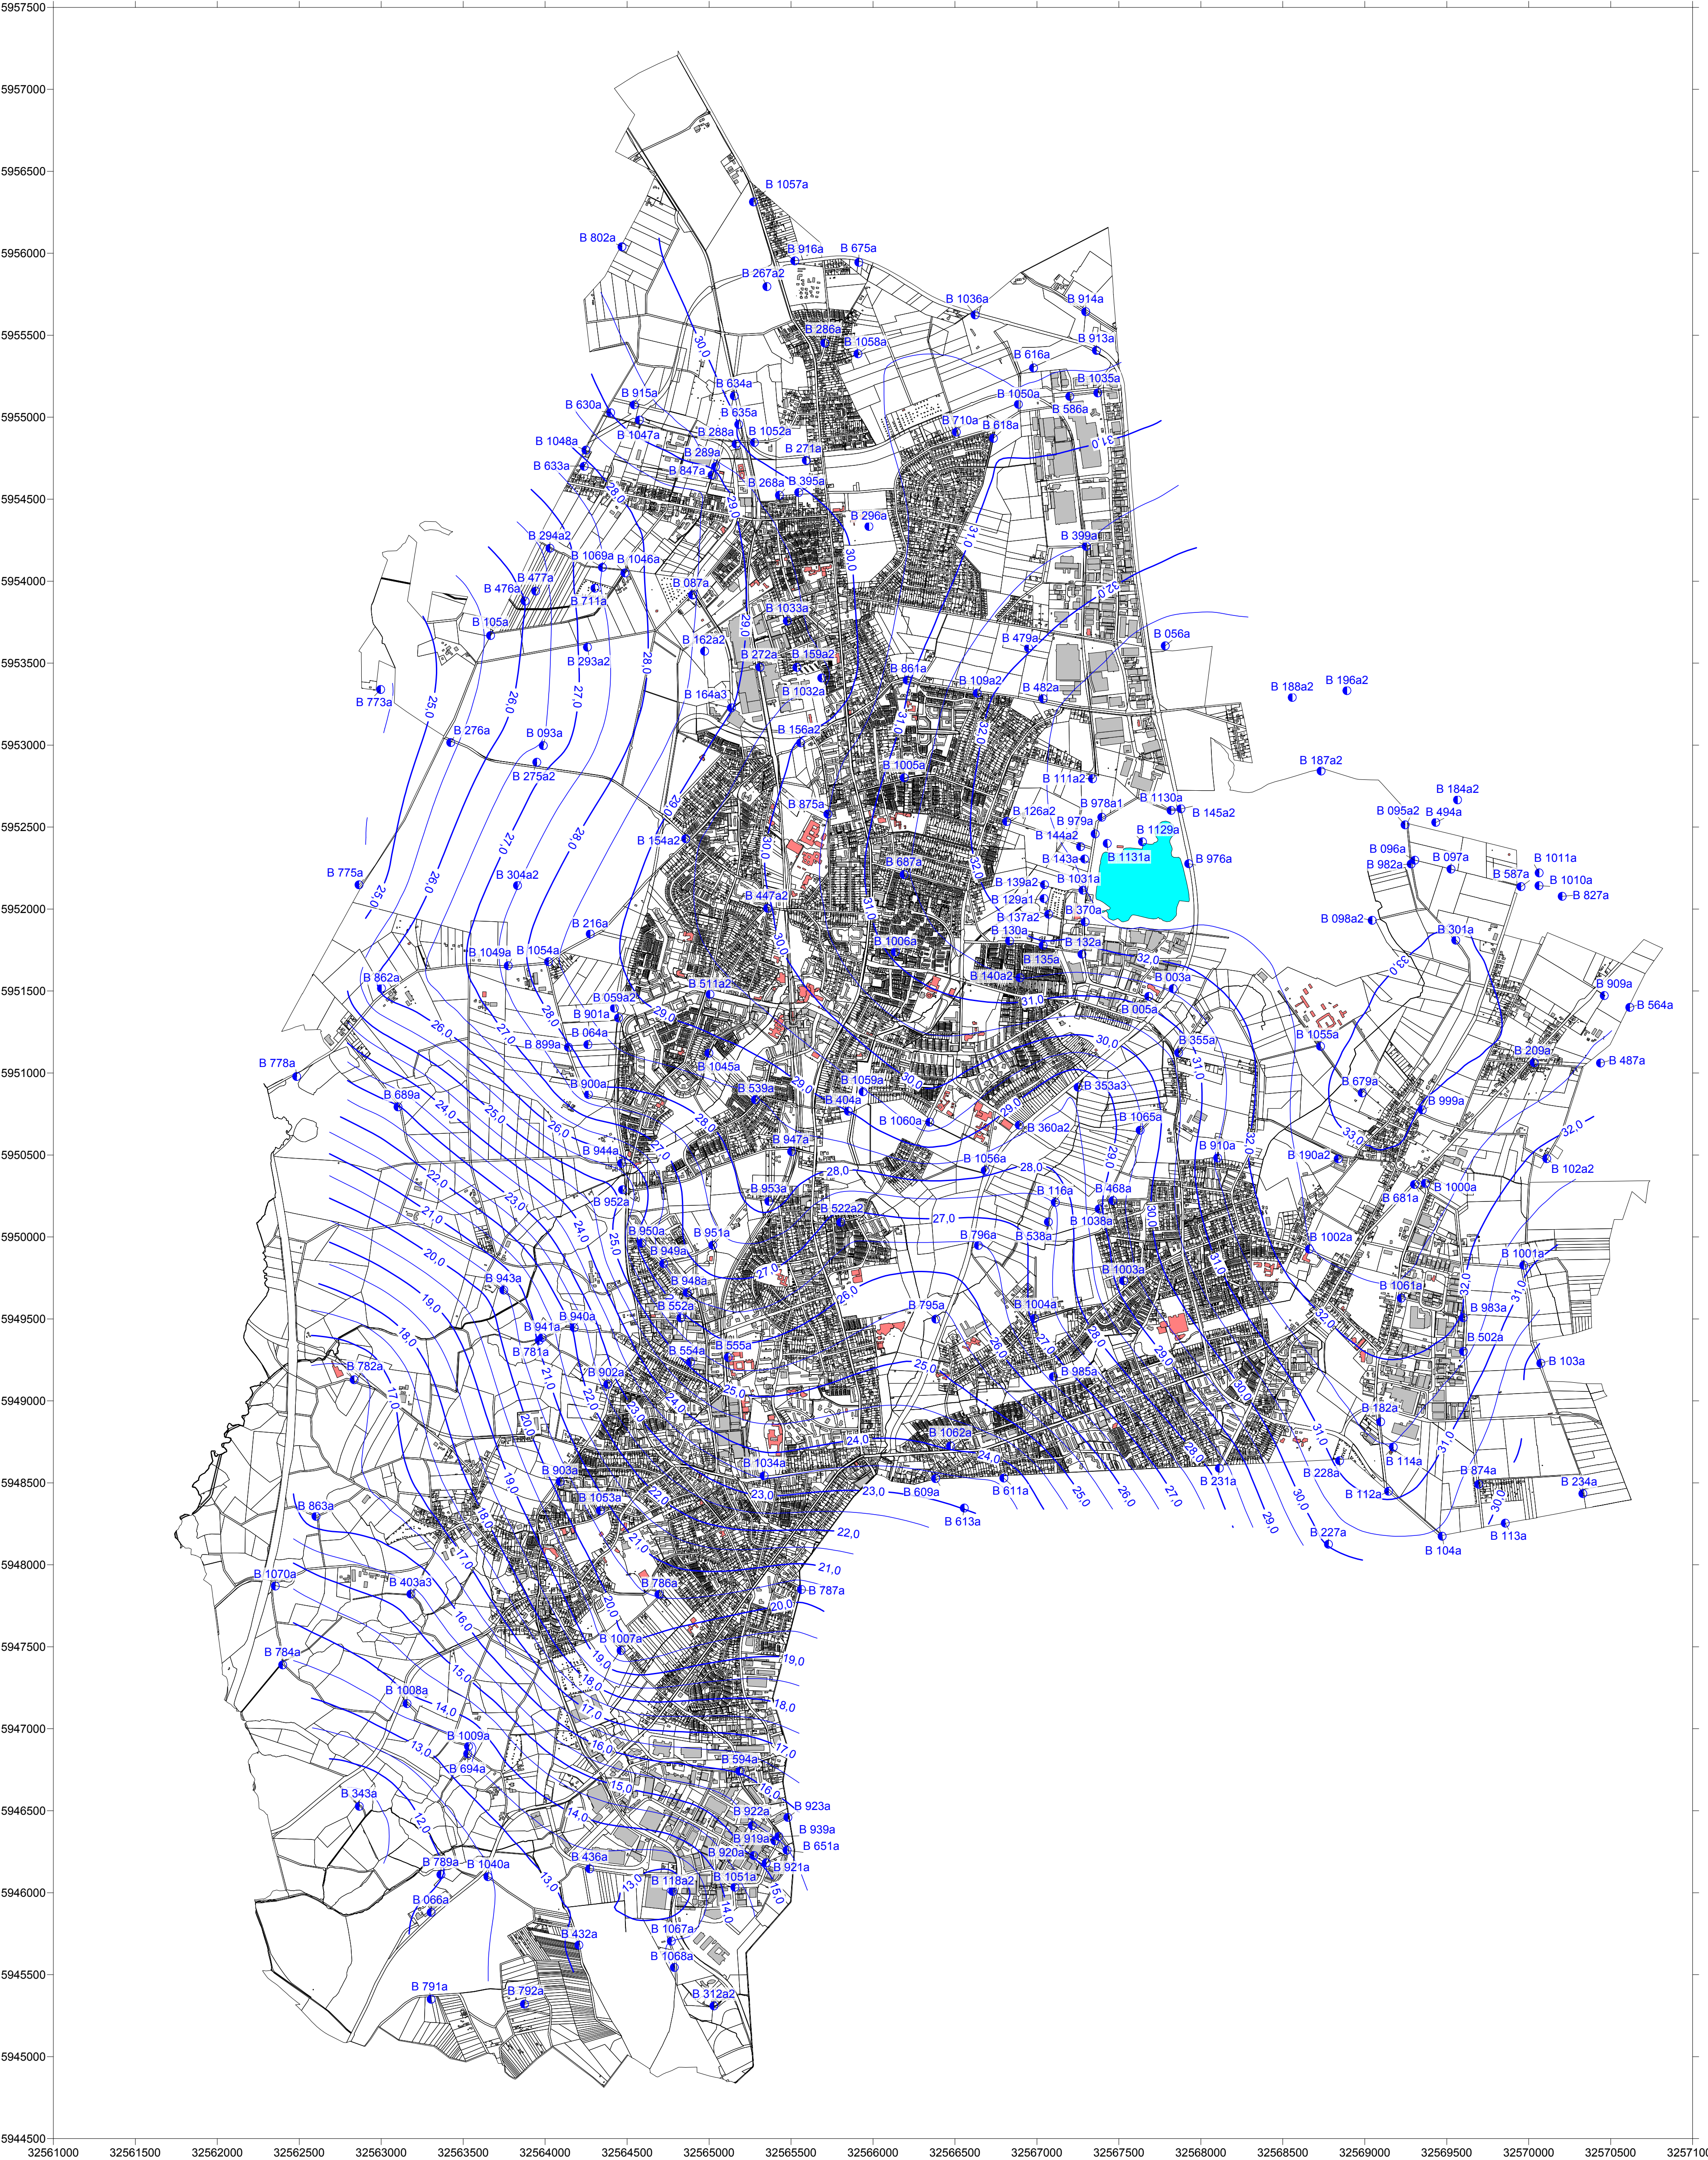

Legende:

— Isohype 1. Grundwasserleiter
November 2022 [m NN]



Mit Genehmigung der Oberbürgermeisterin der Stadt Norderstedt - Amt 17-
Aktenzeichen: 17-19-93; Stand: 28.10.2019

erstellt: GECONSULT HAMBURG GBR DIPL.-GEODATEN SCHULZE & DR. SCHNEIDER ROSTERLE CHAUSSEE 55-55A • 22413 HAMBURG TELEFON 04103 71 11-25 • FAX 04103 71 11-56 INFO@GECONSULT-HAMBURG.DE WWW.GECONSULT-HAMBURG.DE	Auftraggeber: Stadt Norder- stedt, Fach- bereich 15, Herr Artz
Projekt: Stichtagsmessungen Stadt Norderstedt	Anlage: 7 Projekt-Nr.: 2764-21
Planbezeichnung: Isohyphenplan 1. Grundwasserleiter November 2022	Datum: 10.12.2022 Maßstab: 1 : 20.000