


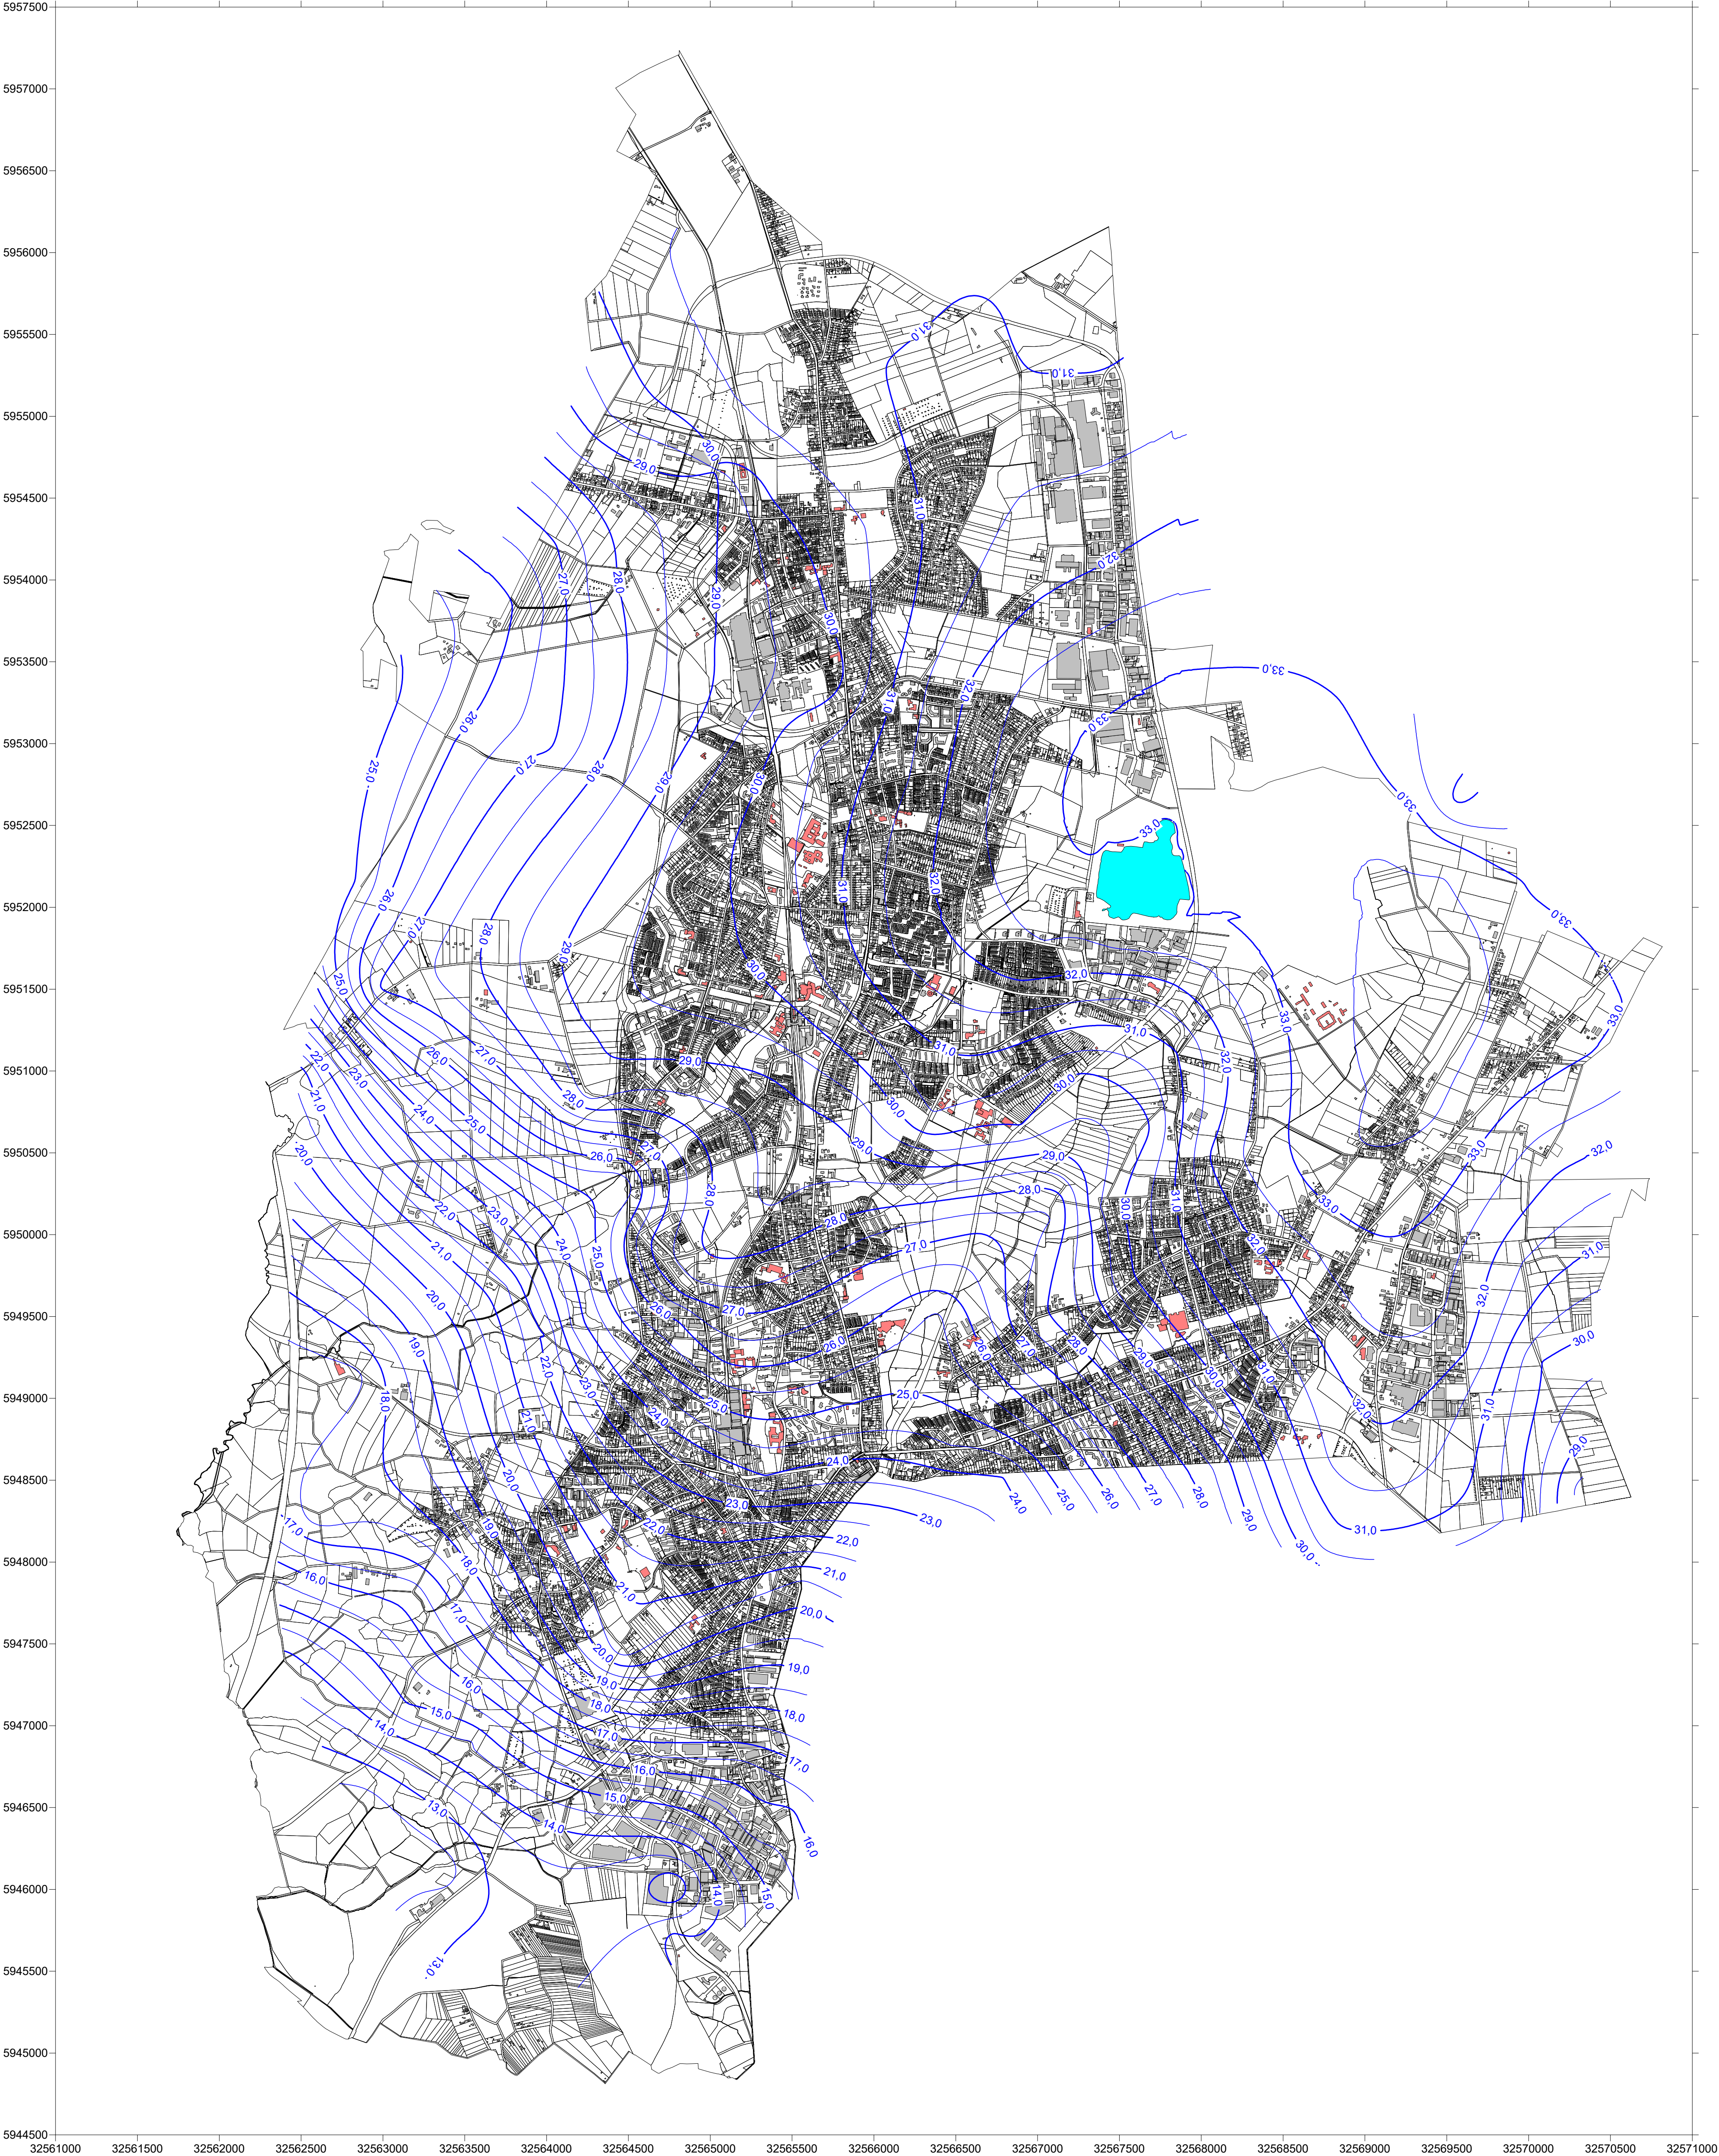

Mit Genehmigung der Oberbürgermeisterin der Stadt Norderstedt - Amt 17-  
Aktenzeichen: 17-19-93; Stand: 28.10.2019

**Legende:**  
— Isohypse 1. Grundwasserleiter  
April 2023 [m NN]



|   |                                                                                      |
|---|--------------------------------------------------------------------------------------|
| erstellt:<br><b>GECONSULT</b><br>HAMBURG GBR<br><small>Dipl. Geodäten SCHULZE &amp; DR. SCHWENKE<br/>BORSTELER CHAUSSEE 55-55a • 22459 HAMBURG<br/>TELEFON (04103) 7111-55 • FAX (04103) 7111-55<br/>INFO@GECONSULT-HAMBURG.DE<br/>WWW.GECONSULT-HAMBURG.DE</small> | Auftraggeber:<br><b>Stadt Norder-<br/>stedt, Fach-<br/>bereich 15,<br/>Herr Artz</b> |
| Projekt:<br><b>Stichtagsmessungen<br/>Stadt Norderstedt</b>   | Anlage: <b>2</b><br>Projekt-Nr.: <b>2765-21</b>                                      |
| Planbezeichnung:<br><b>Isohypsenplan<br/>1. Grundwasserleiter<br/>April 2023</b>   | Datum: <b>15.05.2023</b><br>Maßstab: <b>1 : 20.000</b>                               |