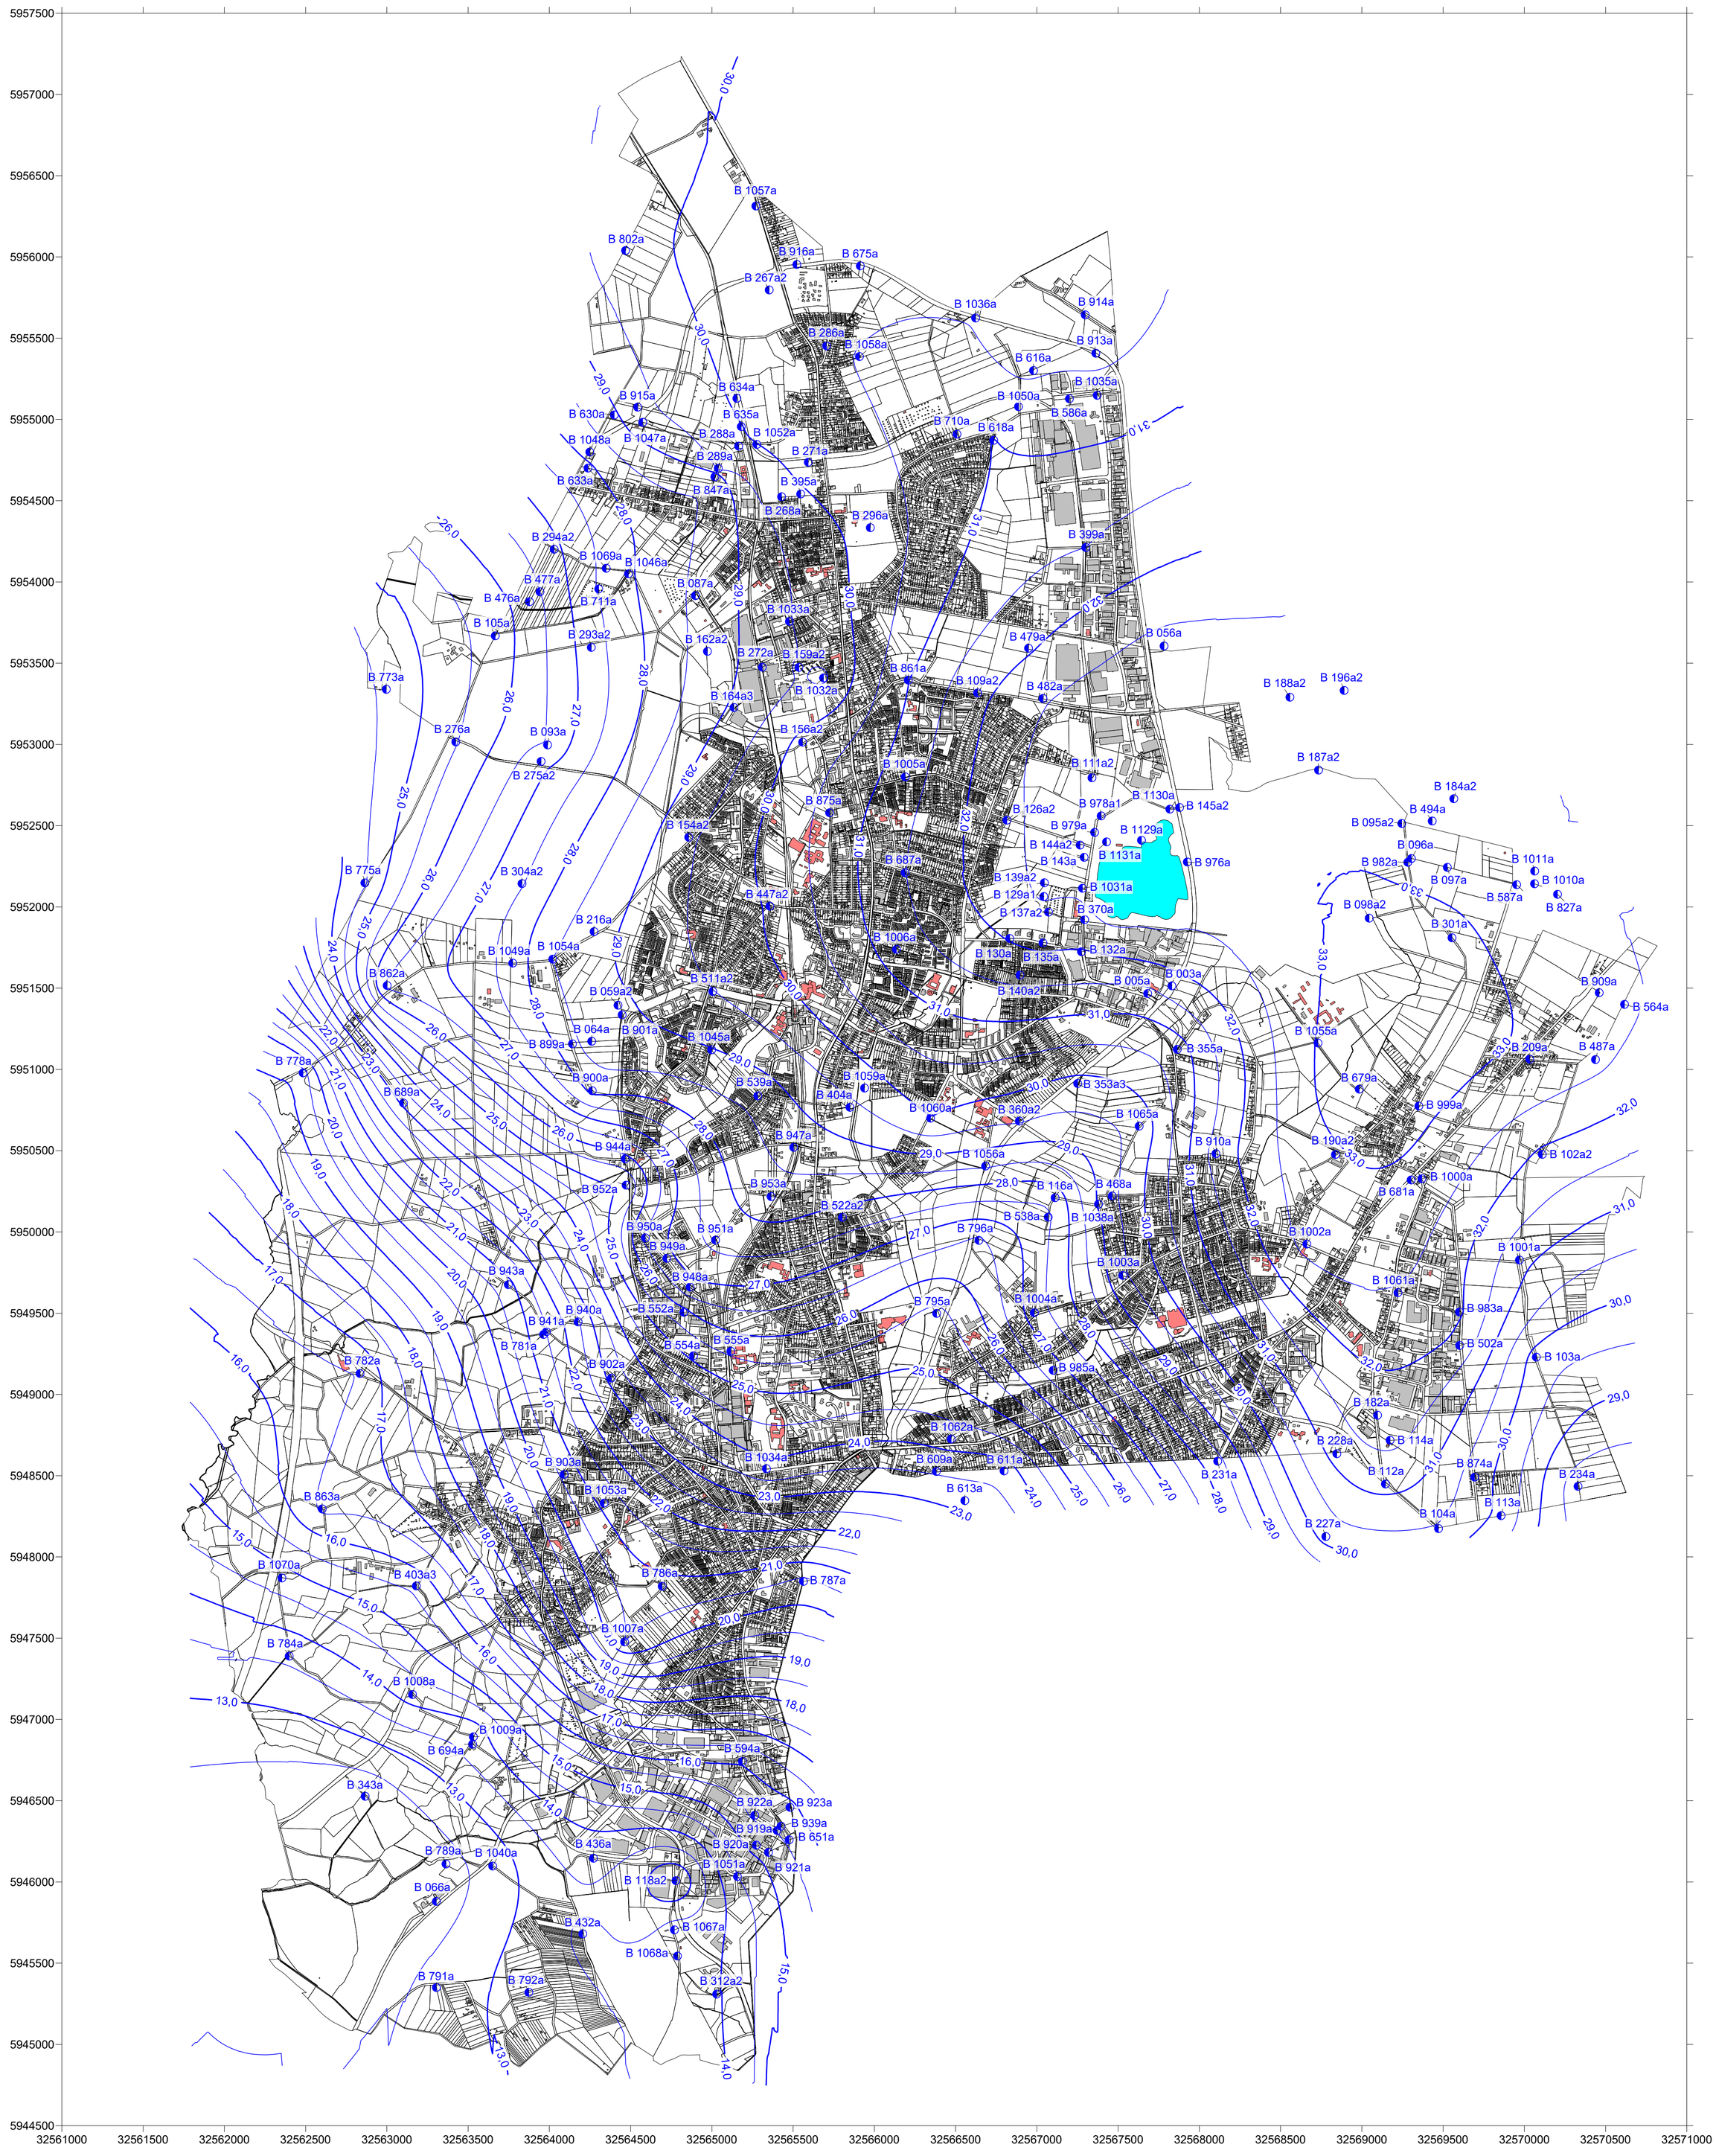


**Legende:**

Isohypse 1. Grundwasserleiter
Oktober 2023 [m NN]

N

Mit Genehmigung der Oberbürgermeisterin der Stadt Norderstedt - Amt 17-
Aktenzeichen: 17-19-93; Stand: 28.10.2019

| | |
|---|---|
| erstellt: GEOCONSULT HAMBURG GBR<br>DIPL.-GEOLOGEN SCHULZE & DR.SCHINZEL<br>BORSTELER CHAUSSEE 85-99a • 22453 HAMBURG<br>TELEFON 040/40 17 11-55 • FAX 040/40 17 11-56<br>INFO@GEOCONSULT-HAMBURG.DE<br>WWW.GEOCONSULT-HAMBURG.DE | Auftraggeber: Stadt Norderstedt, Fachbereich 15, Herr Artz |
| Projekt: Stichtagsmessungen Stadt Norderstedt | Anlage: 7<br>Projekt-Nr.: 2765-21 |
| Planbezeichnung: Isohypsenplan 1. Grundwasserleiter Oktober 2023 | Datum: 09.11.2023<br>Maßstab: 1 : 20.000 |